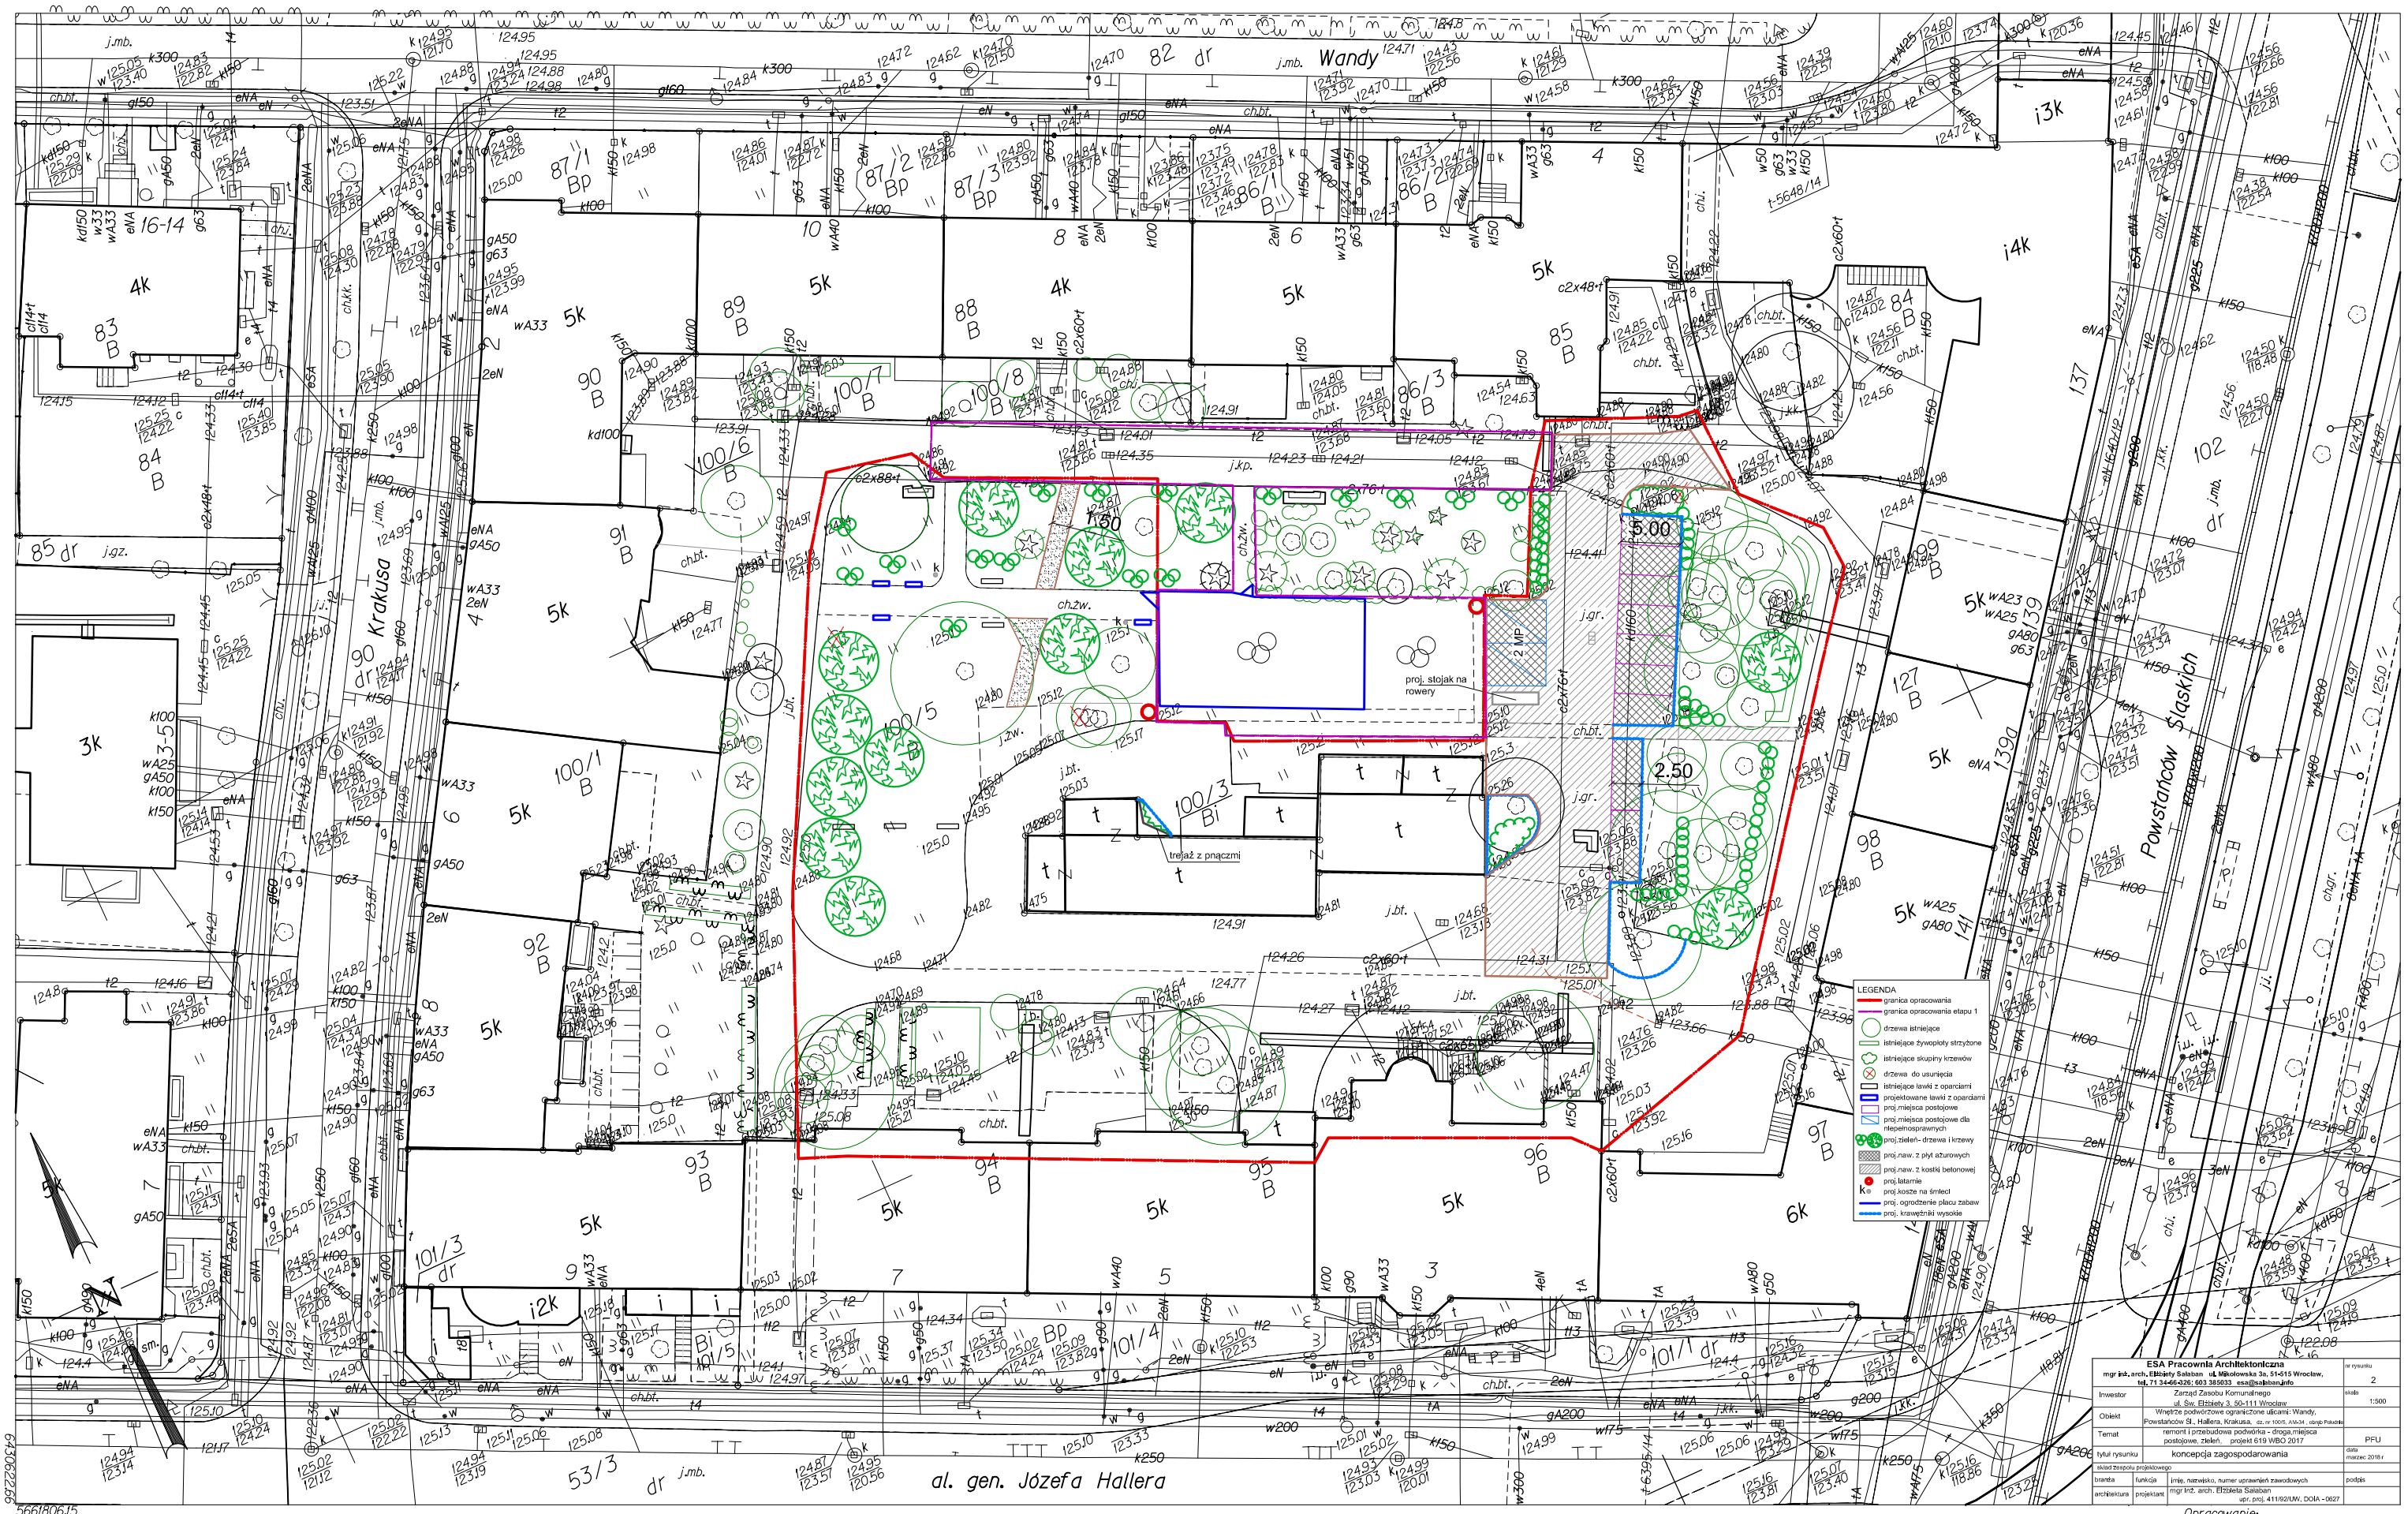

ESA Pracownia Architektoniczna
mgr inż. arch. Elżbieta Salaban ul. Mikołowska 3a, 51-515 Wrocław,
tel. 71 34-66-026; 603 385033 esa@salaban.info

Inwestor	Zarząd Zasobu Komunalnego ul. Św. Elżbiety 3, 50-111 Wrocław	nr rysunku	2
		skala	1:500
Obiekt	Wnętrze podwórzowe ograniczone ulicami: Wandy, Powstańców Śl., Hallera, Krakusa, cz. nr 100/5, AM-34 , obręb Południe		
Temat	remont i przebudowa podwórka – droga,miejsca postojowe, zieleń, projekt 619 WBO 2017		PFU
tytuł rysunku	koncepcja zagospodarowania	data	marzec 2018 r.

składa zespołu projektowego				
branża	funkcja	imię, nazwisko, numer uprawnień zawodowych		podpis
architektura	projektant	mgr inż. arch. Elżbieta Salaban upr. proj. 411/92/UW, DOIA - 0627		

Opracowanie:
(wykonawca, podpis)

GEODEZJA I KARTOGRAFIA
"GEOAGMAR"
ul. Poznańska 21/3,53-631 Wrocław

Geodeta uprawniony:
(imię, nazwisko, nr uprawnień, podpis)
Mariusz Kędzierski, nr upr. 17203

5661806.15

Jednostka ewidencyjna (nazwa, identyfikator):
WROCŁAW 026401_1

Obręb ewidencyjny (nazwa, identyfikator, AM):
POŁUDNIE 0022 AM34

Sekcje:
6J48J2J7.2.1 6J48J2J7.2.2 6J48J2J7.2.3
6J48J2J7.2.4

Ulica: Wandy
Działki: 100/5

MAPA DO CELÓW OPINIODAWCZYCH

Skala 1:500

1. Układ współrzędnych: "2000/6"
2. Poziom odniesienia: "Kronsztadt 1986"
3. Obszar aktualizacji oznaczono linią szrafurowaną.

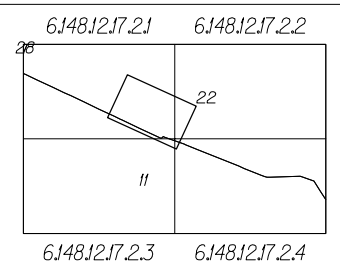

11 BOREK
22 POŁUDNIE
28 GRABISZYN

Nie wyklucza się istnienia w terenie innych nie wykazanych na mapie urządzeń podziemnych, które nie były zgłoszone do inwentaryzacji lub o których brak jest informacji w instytucjach branżowych.

ZKK17.T.M.6640.205.2018
WROCŁAW 7-2-2018