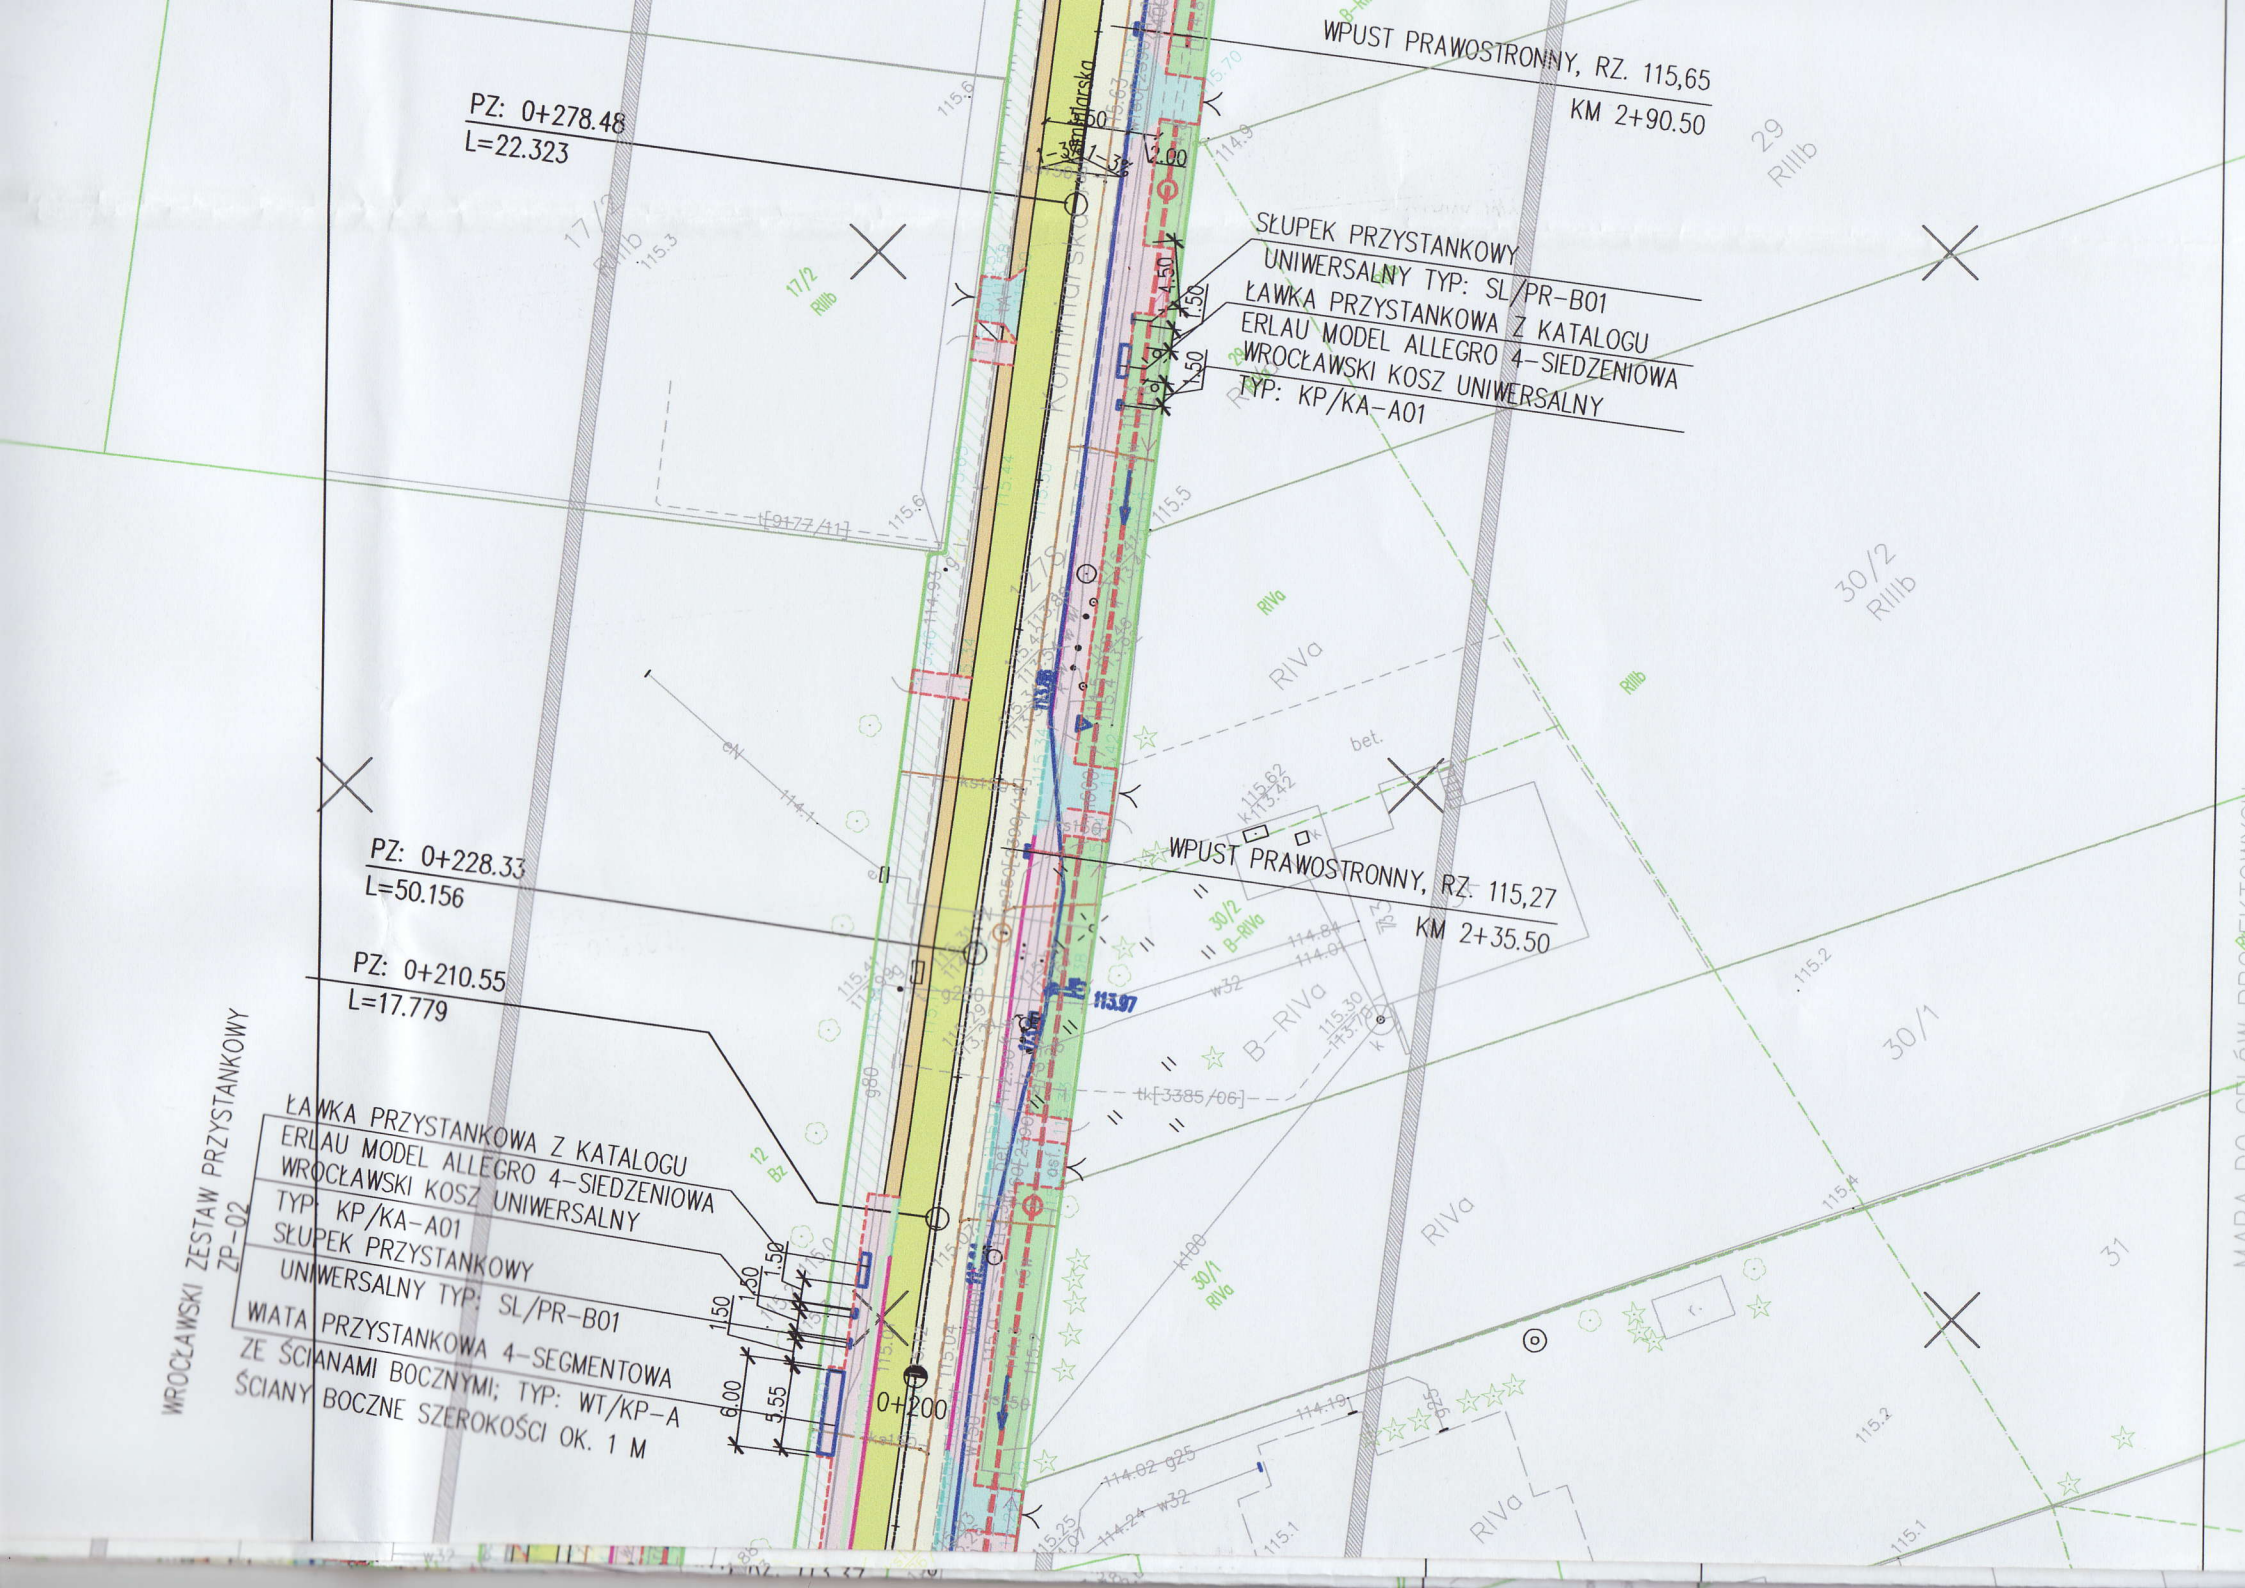
WPUST PRAWOSTRONNY, RZ. 115,65
KM 2+90.50
PZ: 0+278.48
L=22.323
SŁUPEK PRZYSTANKOWY
UNIWERSALNY TYP: SL/PR-B01
ŁAWKA PRZYSTANKOWA Z KATALOGU
ERLAU MODEL ALLEGRO 4-SIEDZENIOWA
WROCŁAWSKI KOSZ UNIWERSALNY
TYP: KP/KA-A01
WPUST PRAWOSTRONNY, RZ. 115,27
KM 2+35.50
PZ: 0+228.33
L=50.156
PZ: 0+210.55
L=17.779
WROCŁAWSKI ZESTAW PRZYSTANKOWY
ZP-02
ŁAWKA PRZYSTANKOWA Z KATALOGU
ERLAU MODEL ALLEGRO 4-SIEDZENIOWA
WROCŁAWSKI KOSZ UNIWERSALNY
TYP: KP/KA-A01
SŁUPEK PRZYSTANKOWY
UNIWERSALNY TYP: SL/PR-B01
WIATA PRZYSTANKOWA 4-SEGMENTOWA
ZE ŚCIANAMI BOCZNYMI; TYP: WT/KP-A
ŚCIANY BOCZNE SZEROKOŚCI OK. 1 M
0+200
RIVa
RIIIb
B-RIVa