

DWD-459/23/WMAIL

Wrocław, 22.03.2023 r.

WEDŁUG ROZDZIELNIKA

Dotyczy: „Przebudowa ul. Kurpiów w zakresie budowy azylu wraz z oświetleniem na wysokości Szkoły Podstawowej nr 34 we Wrocławiu” – umowa nr TXZ/TR/28/2023 z 23.02.2023 r.

W ślad za pismem nr DWD-329/23/WMAIL z dnia 28.02.2023 informującym o wprowadzeniu zmian w organizacji ruchu zastępczego - Rotomat Sp. z o.o. zawiadamia, że na dzień **30.03.2023r.** zaplanowano rozszerzenie frontu robót budowlanych o etap związany z budową poszerzenia jezdni po stronie przedszkola. W załączeniu plan sytuacyjny.

Przewidywany termin zakończenia prac na zadaniu przypada na 23.06.2023r.

Kierownikiem budowy jest pan **Kamil Kalinowski**: 665 878 884,
Odpowiedzialny za organizację ruchu zastępczego jest pan **Maciej Nienartowicz**: 667 455 552.

Z poważaniem

ROTOMAT
Kierownik robót
Kamil Kalinowski



Załącznik:

1. Plan sytuacyjny ORZ – wdrazany etap

Rozdzielnik :

- Zarząd Dróg i Utrzymania Miasta we Wrocławiu, ul. Długa 49, 52-443 Wrocław, fax: 71 373 49 06
- Wydział Inżynierii Miejskiej Urzędu Miejskiego, ul. G. Zapolskiej 4, 50-032 Wrocław, fax: **71 777 75 79**
- Wydział Transportu Urzędu Miejskiego, ul. G. Zapolskiej 4, 50-032 Wrocław, fax: **71 777 88 81**
- Miejskie Przedsiębiorstwo Komunikacyjne Sp. z o.o., ul. B. Prusa 75-79, 50-316 Wrocław; fax: **71 325 08 02**
- Wydział Ruchu Drogowego Miejskiej Komendy Policji, ul. Hubska 29/33. 50-501; fax: **71 340 32 07**
- Rada Osiedla Ołtaszyn, ul. Pszczelarska 7, 52-210 Wrocław, e-mail: oltaszyn@osiedla.wroc.pl

30 LAT NA DROGACH
WYZNACZAMY KIERUNKI
ZAPEWNIAMY BEZPIECZEŃSTWO



rok założenia 1992

ROTOMAT Sp. z o.o.
ul. Stabłowicka 134
54-062 Wrocław

tel. +48 71 354 37 72
fax. +48 71 354 33 93

biuro@rotomat.pl


Oddział w Poznaniu
ul. Lutycka 123
60-478 Poznań

tel. / fax +48 61 843 42 25







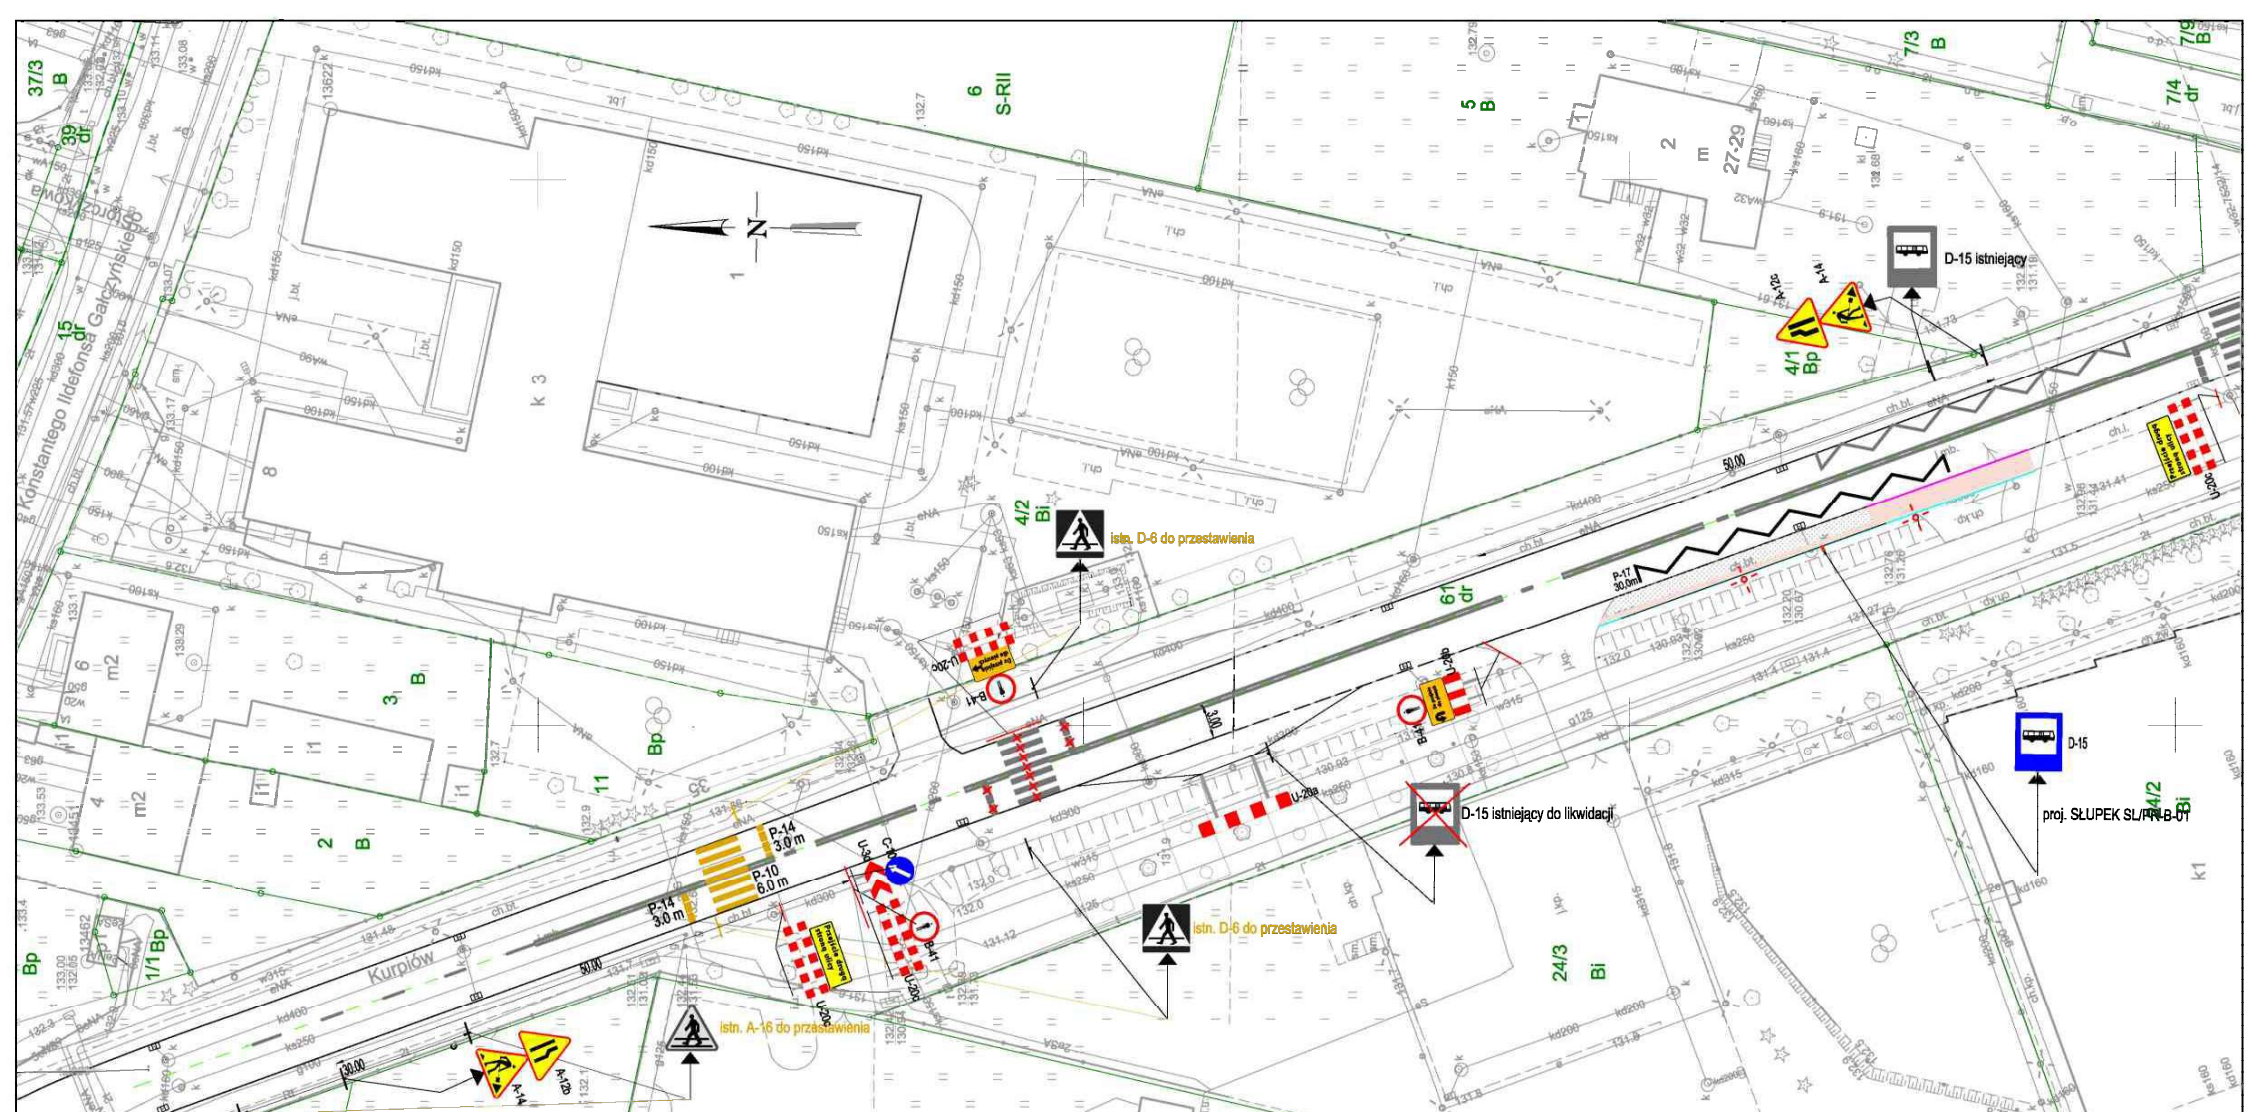






poznan@rotomat.pl

NIP: 897-001-56-21 REGON: 930634035
KRS: 0000270704, Sąd Rejonowy Wrocław-Fabryczna
Kapitał zakładowy 2 000 000 PLN

Santander Bank Polska S.A. PL31 1500 1155 1211 5006 2192 0000
Millennium S.A. PL82 1160 2202 0000 0002 1929 7025

 

LEGENDA

-  Istniejące oznakowanie pionowe do likwidacji
-  Istniejące krawężł jezdni
-  Istniejące oznakowanie poziome
-  Istniejące oznakowanie poziome do likwidacji
-  Tymczasowe oznakowanie poziome
-  Tymczasowe oznakowanie pionowe
-  Istniejące oznakowanie pionowe
-  istn. D-6 oznakowanie pionowe do przestawienia
-  Projektowana nawierzchnia chodnika z kostki betonowej do przełożenia
-  Istniejąca nawierzchnia chodnika z kostki betonowej
-  Projektowany krawężnik betonowy 15x30cm światło 12cm
-  Projektowane obrzeże betonowe 8x30cm
-  Projektowane oznakowanie poziome

WYKONAWCA



Gmina Wrocław
Pl. Nowy Targ 1-8, 50-141 Wrocław

PRZESTAWIENIE INWESTORA



Zarząd Dróg i Utrzymania Miasta
we Wrocławiu
ul. Długa 48, 53-633 Wrocław

INŻYNIERIA PROJEKCYJNA



KBH Inwestycje sp. z o.o. sp.k.
Mokronos Dolny ul. Sosnowa 21, 55-080 Kąty Wrocławskie

PRZEKAZIŁ OPRACOWANIE				
ORGANIZACJA RUCHU ZASTĘPCZEGO				
NAZWA ZAMÓWIENIA				
Przebudowa ul. Kurpiów w zakresie budowy azylu wraz z oświetleniem na wysokości Szkoły Podstawowej nr 34 we Wrocławiu				
SPRZĄDZA	INŻYNIERIA RUCHU	TYTUŁ OPRACOWANIA	Plan sytuacyjny - etap 2	
DATA	09.2021	NR RYSUNKU	3	NR LUKWY
				TXU/TRP/46/2021
BRANŻA	FUNKCJA	ZESPÓŁ PROJEKTOWY	NR UPRAWNIENI	SPECJALNOŚĆ
Inżynieria ruchu	Projektant	mgr inż. Stanisław Seidel	85/74/WZDP	drogowa
	Asystent	mgr inż. Mateusz Różanek		
				STADIUM
				PW
				SKALA
				1:500
				PODPIS