


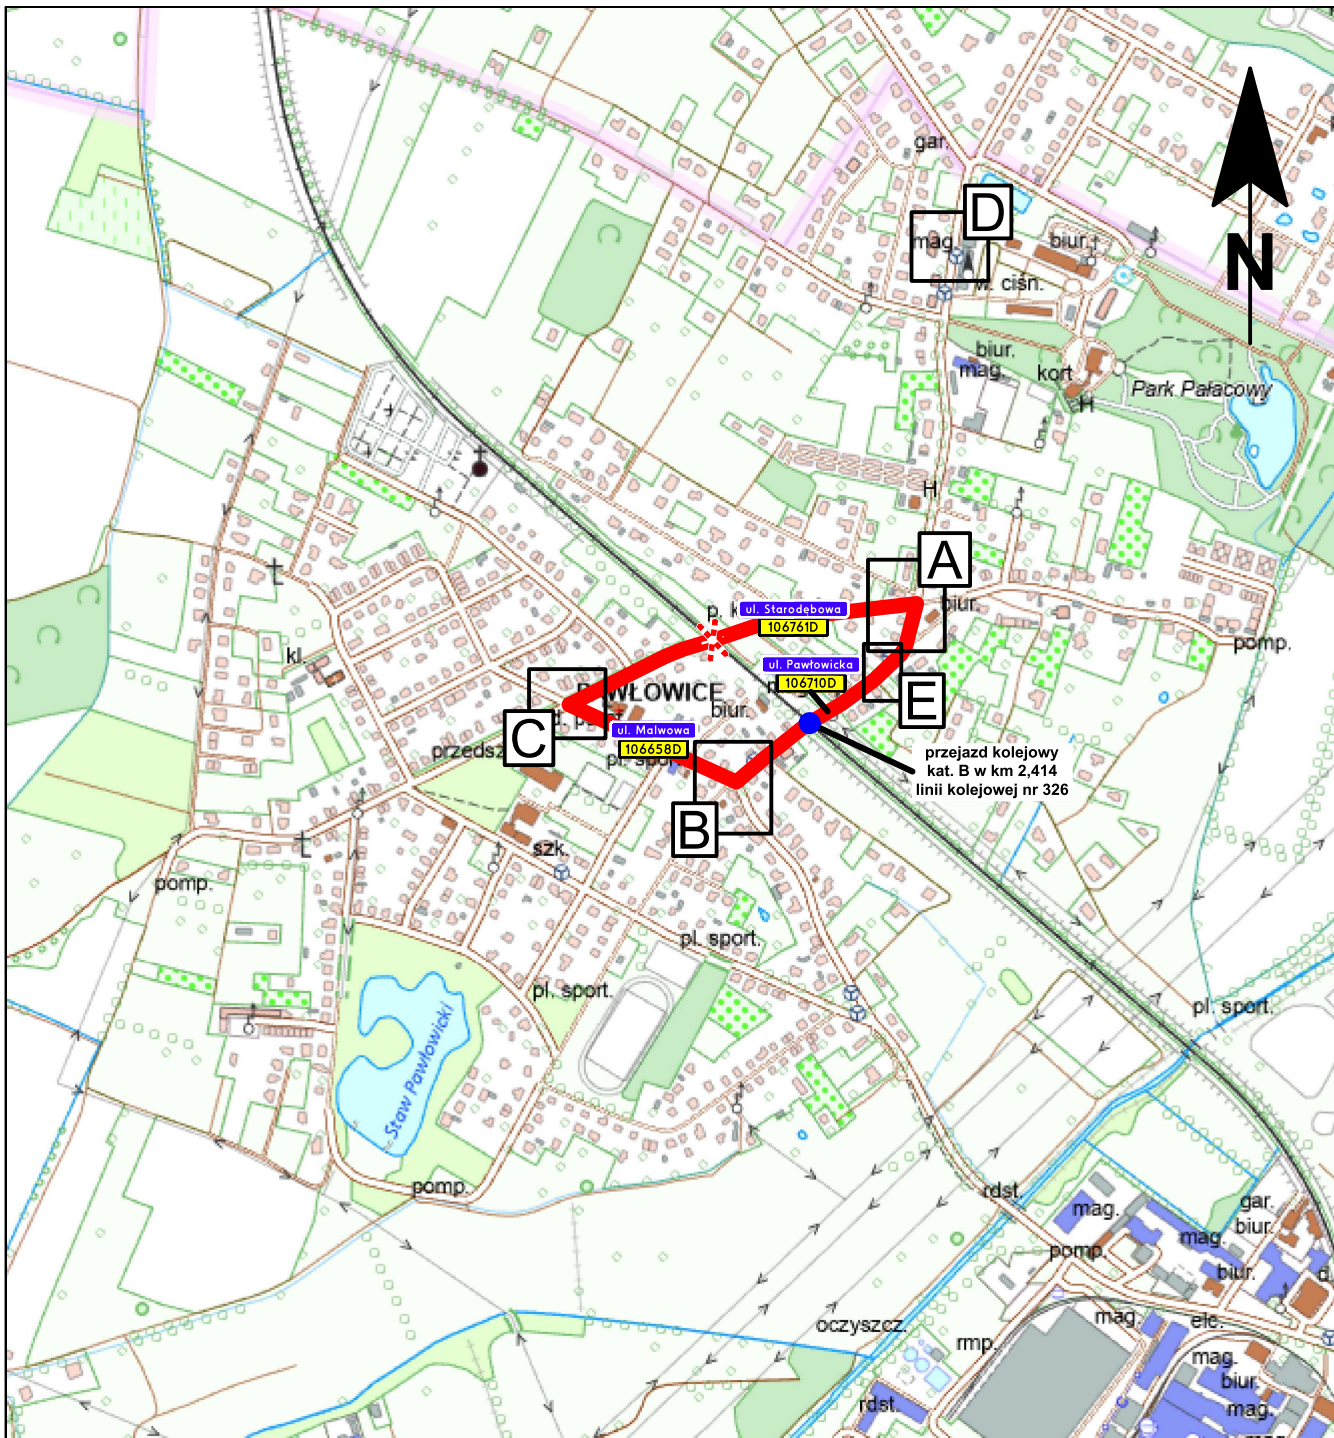

LEGENDA:

- Trasa planowanego objazdu o dł ~ 1,1 km
- Przejazd kolejowy będący przedmiotem opracowania
- Numer drogi objętej opracowaniem
- Nazwa ulicy objętej opracowaniem

INWESTOR

DSDiK
Dolnośląska Służba Dróg i Kolei

**DOLNY
ŚLĄSK**

**KULTURA
BEZPIECZEŃSTWA**
W TRANSPORCIE KOLEJOWYM

Województwo Dolnośląskie - Dolnośląska Służba Dróg i Kolei we Wrocławiu
ul. Krakowska 28
50-425 Wrocław

JEDNOSTKA PROJEKTOWA

PRO RAIL

Pro-Rail Sp. z o.o.
ul. C.K. Norwida 24/1
50-374 Wrocław

WYKONAWCA

**PRK
WROCLAW**
PRZEDSIĘBIORSTWO ROBÓT KOLEJOWYCH WROCLAW SP. Z O.O.

Przedsiębiorstwo Robót Kolejowych Wrocław Sp. z o.o.
ul. Rogowska 7/1
54-440 Wrocław

Nazwa zadania:

Zaprojektowanie i wykonanie robót budowlanych dla zadania pn.: „Poprawa stanu technicznego linii kolejowej nr 326 od km 1,260 do km 10,330 oraz od km 13,130 do 14,840”

Przedmiot rysunku:

Plan orientacyjny - przejazd kolejowo drogowy w km 2,414.

Stadium:

Organizacja ruchu

Nazwa i adres obiektu budowlanego:

Linia kolejowa nr 326 od km 1,260 do km 10,330 oraz od km 13,130 do 14,840

Branża / Wersja

drogowa / 2

Skala

1:10000

Nr rys.

A

Funkcja

Koordinatorka prac projektowych

Imię i Nazwisko

mgr inż. Maciej Kamiński

Specjalność

kolejowa

Nr uprawnień

DOŚ/0299/PBK/22

Data

03.2026

Podpis

Opracował

Konrad Gromelski

-

03.2026

####

Remont przejazdu kolejowego na ul. Pawłowickiej

BUS 151 ▶ Pawłowice (Widawska) **931** ▶ Godzieszowa **BUS NOC 241** ▶ Pawłowice (Widawska)




uwagi
Trasy linii
151 ▶ Reja
241 ▶ Nowy Dwór (P+R)
931 ▶ Kiełczówek
przedstawiono na osobnym planie

INWESTOR					
 Dolnośląska Służba Dróg i Kolei		 DOLNY ŚLĄSK		 KULTURA BEZPIECZEŃSTWA W TRANSPORCIE KOLEJOWYM	
Województwo Dolnośląskie - Dolnośląska Służba Dróg i Kolei we Wrocławiu ul. Krakowska 28 50-425 Wrocław					
JEDNOSTKA PROJEKTOWA			WYKONAWCA		
 Pro-Rail Sp. z o.o. ul. C.K. Norwida 24/1 50-374 Wrocław			 Przedsiębiorstwo Robót Kolejowych Wrocław Sp. z o.o. ul. Rogowska 7/1 54-440 Wrocław		
Nazwa zadania: Zaprojektowanie i wykonanie robót budowlanych dla zadania pn.: „Poprawa stanu technicznego linii kolejowej nr 326 od km 1,260 do km 10,330 oraz od km 13,130 do 14,840”					
Przedmiot rysunku: Plan orientacyjny - przejazd kolejowo drogowy w km 2,414.			Stadium: Organizacja ruchu		
Nazwa i adres obiektu budowlanego: Linia kolejowa nr 326 od km 1,260 do km 10,330 oraz od km 13,130 do 14,840			Branża / Wersja drogowa / 2	Skala 1:10000	Nr rys. B
Funkcja	Imię i Nazwisko	Specjalność	Nr uprawnień	Data	Podpis
Koordynator prac projektowych	mgr inż. Maciej Kamiński	kolejowa	DOŚ/0299/PBKII/22	03.2026	
Opracował	Konrad Gromelski	-	-	03.2026	

Operatorzy
151 - MPK Wrocław
241 - MPK Wrocław
931 - PT Kłosok, Nowak Transport Konsorcjum
Opracowanie mapy: MPK Wrocław sp. z o.o.

Remont przejazdu kolejowego na ul. Pawłowickiej

BUS 151 ▶ Reja **931** ▶ Kiełczówek **BUS NOC 241** ▶ Nowy Dwór (P+R)

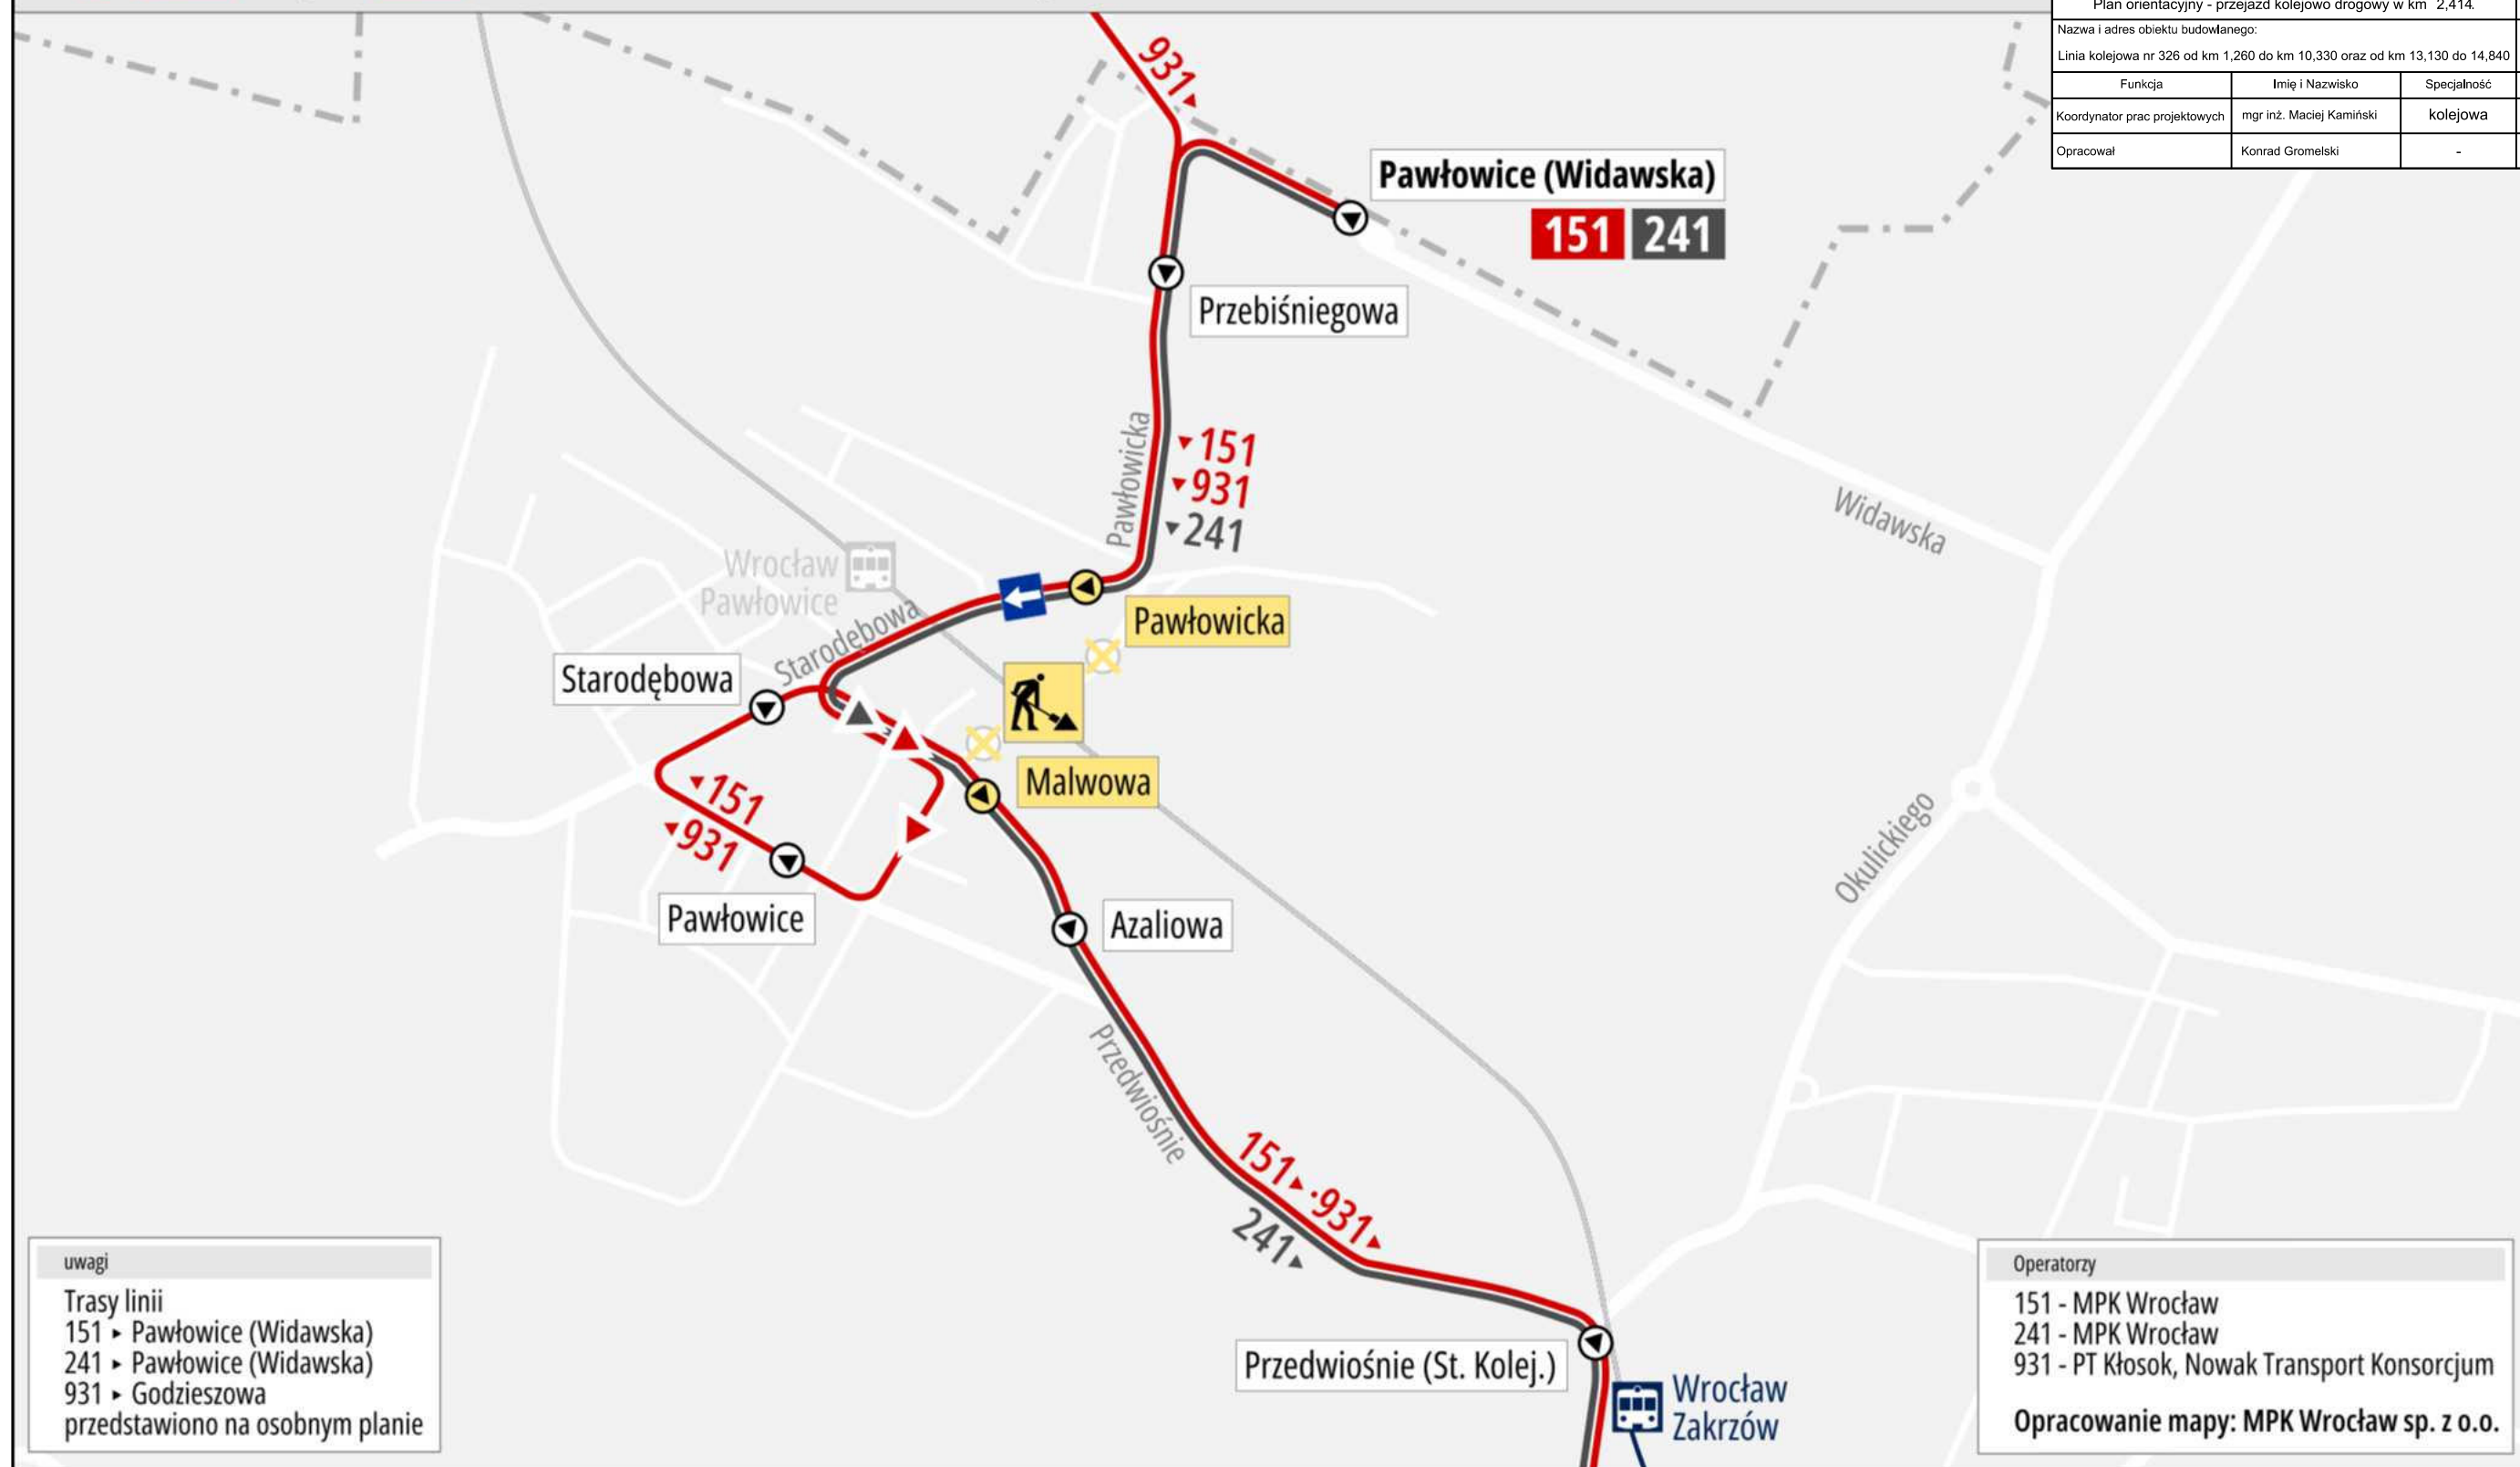

uwagi

Trasy linii
151 ▶ Pawłowice (Widawska)
241 ▶ Pawłowice (Widawska)
931 ▶ Godziszowa
przedstawiono na osobnym planie

INWESTOR

DSDiK
Dolnośląska Służba Dróg i Kolei

DOLNY ŚLĄSK

KULTURA BEZPIECZEŃSTWA
W TRANSPORCIE KOLEJOWYM

Województwo Dolnośląskie - Dolnośląska Służba Dróg i Kolei we Wrocławiu
ul. Krakowska 28
50-425 Wrocław

JEDNOSTKA PROJEKTOWA

PRO RAIL

Pro-Rail Sp. z o.o.
ul. C.K. Norwida 24/1
50-374 Wrocław

WYKONAWCA

PRK WROCLAW

Przedsiębiorstwo Robót Kolejowych Wrocław Sp. z o.o.
ul. Rogowska 7/1
54-440 Wrocław

Nazwa zadania: Zaprojektowanie i wykonanie robót budowlanych dla zadania pn.: „Poprawa stanu technicznego linii kolejowej nr 326 od km 1,260 do km 10,330 oraz od km 13,130 do 14,840”

Przedmiot rysunku: Plan orientacyjny - przejazd kolejowo drogowy w km 2,414. Stadium: Organizacja ruchu

Nazwa i adres obiektu budowlanego: Linia kolejowa nr 326 od km 1,260 do km 10,330 oraz od km 13,130 do 14,840


Funkcja	Imię i Nazwisko	Specjalność	Nr uprawnień	Data	Podpis
Koordynator prac projektowych	mgr inż. Maciej Kamiński	kolejowa	DOŚ/0299/PBKl/22	03.2026	
Opracował	Konrad Gromelski	-	-	03.2026	

Operatorzy





151 - MPK Wrocław
241 - MPK Wrocław
931 - PT Kłosok, Nowak Transport Konsorcjum

Opracowanie mapy: MPK Wrocław sp. z o.o.

Przejazd

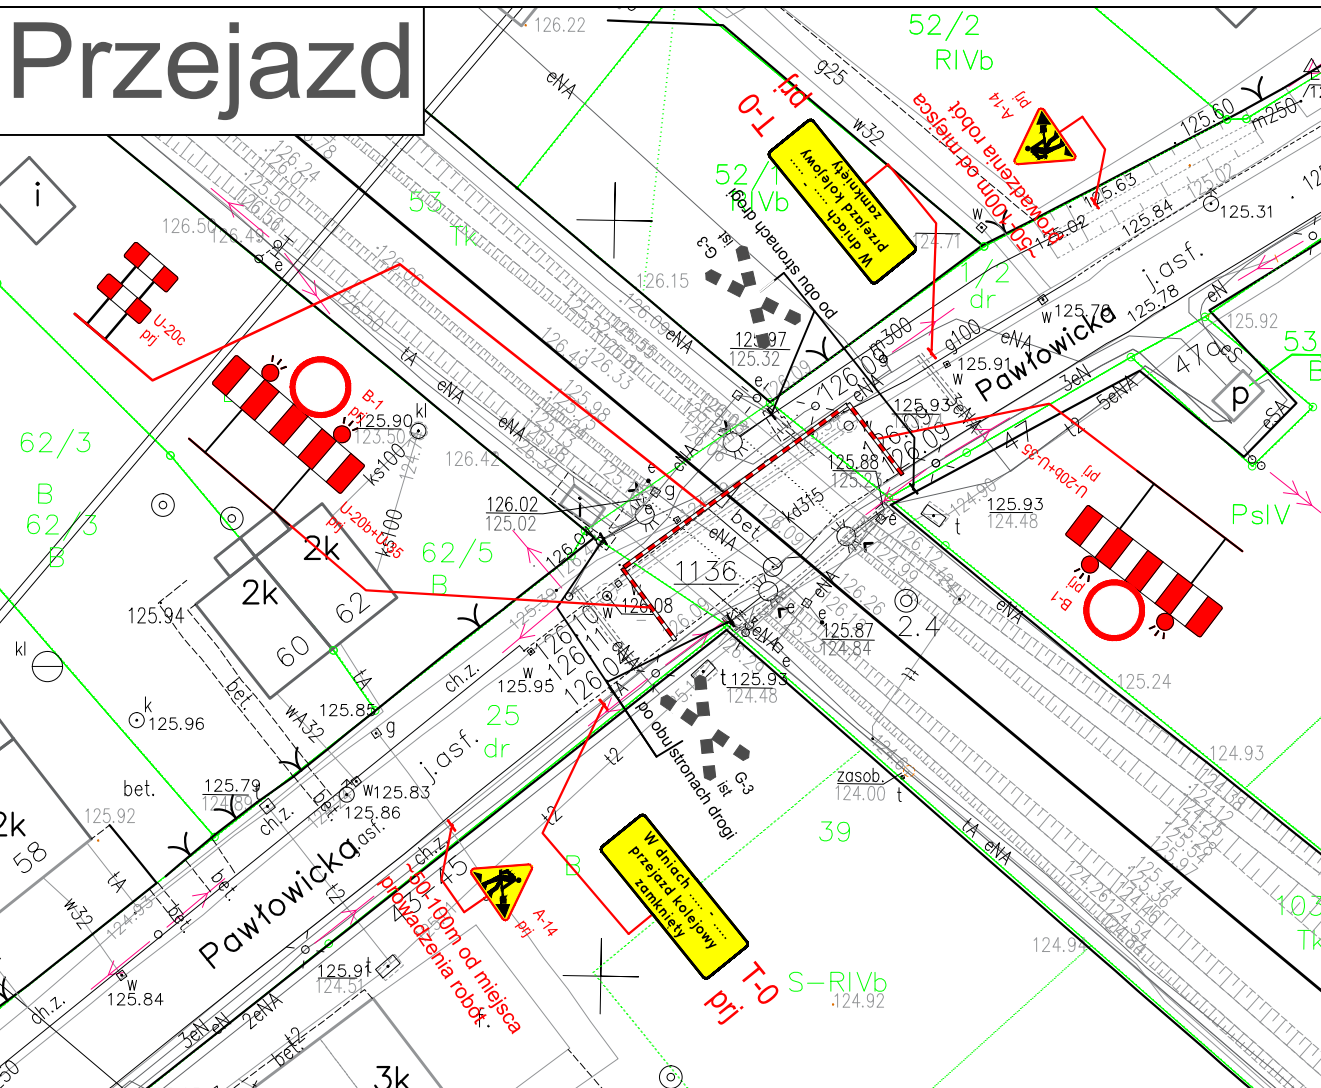


Zachowanie ciągu pieszego podczas prowadzenia robót w obrębie chodnika

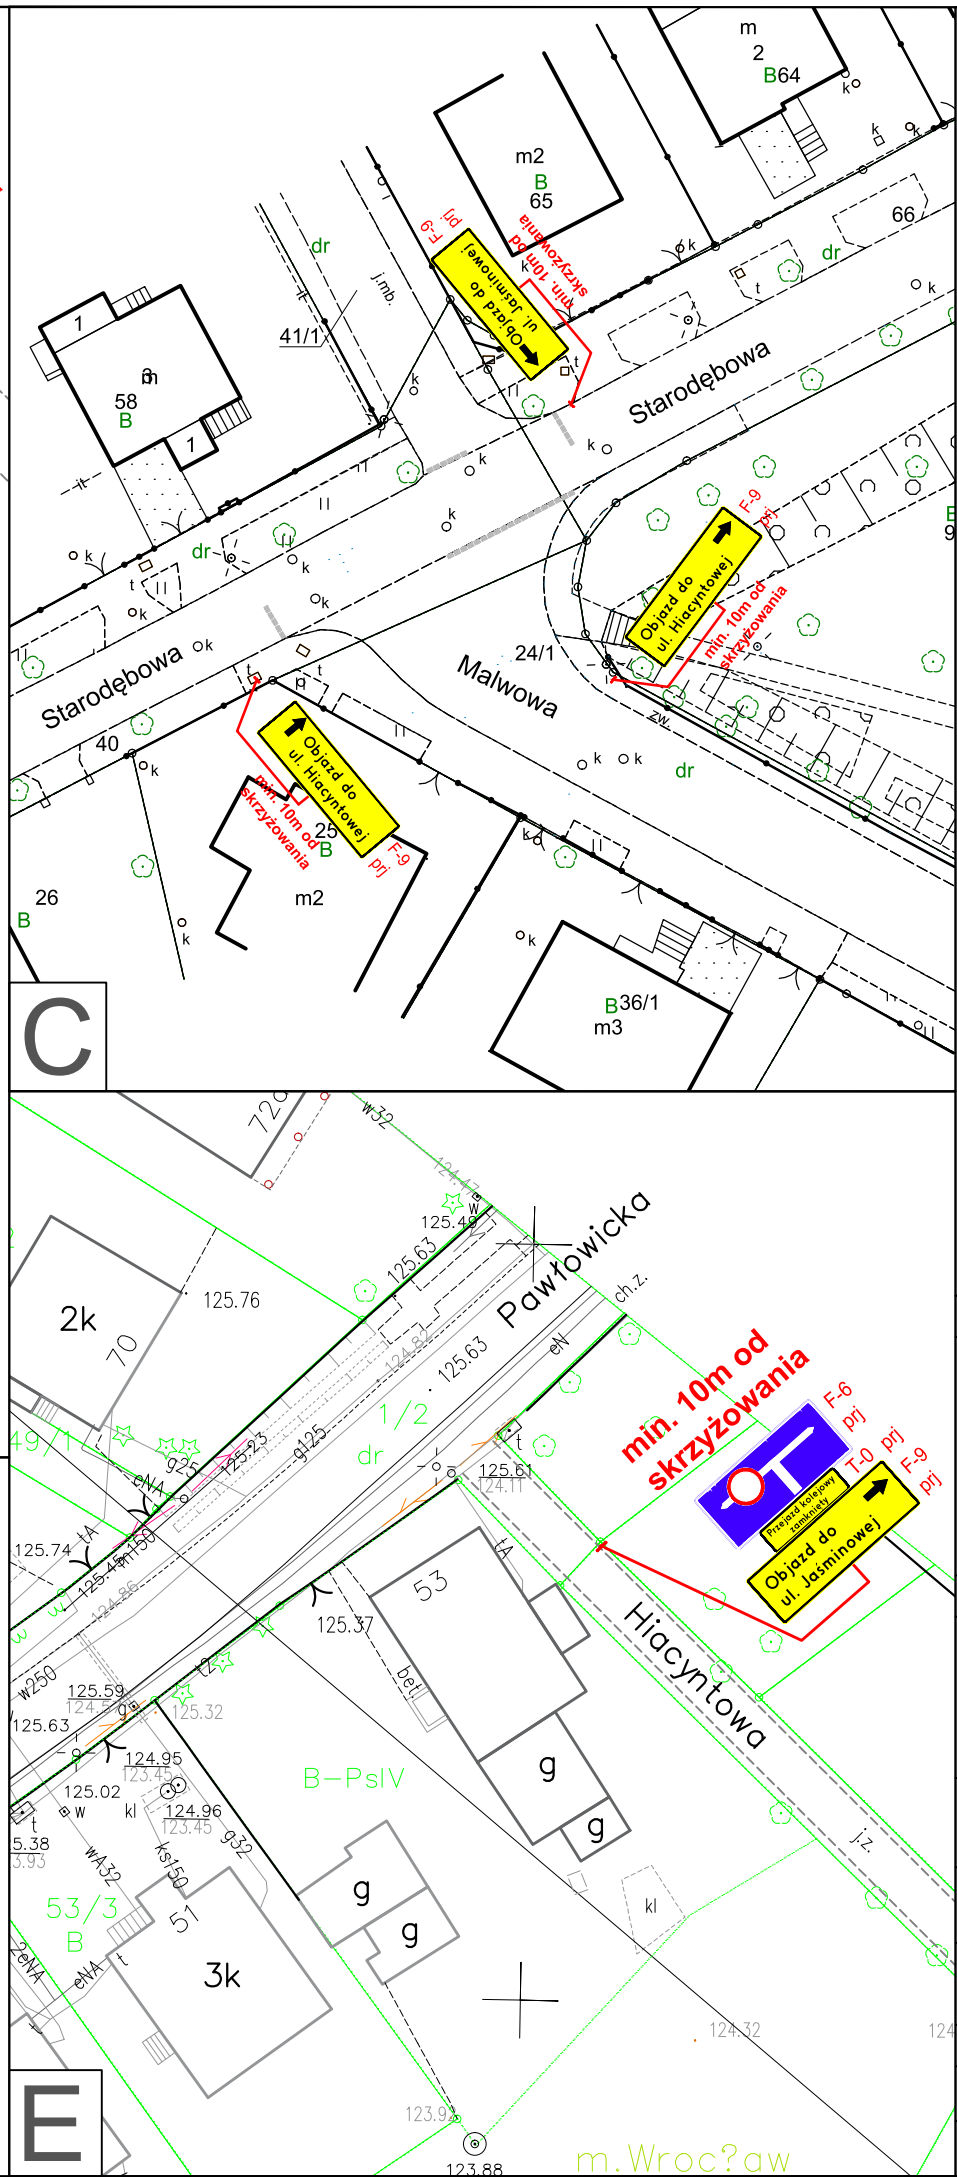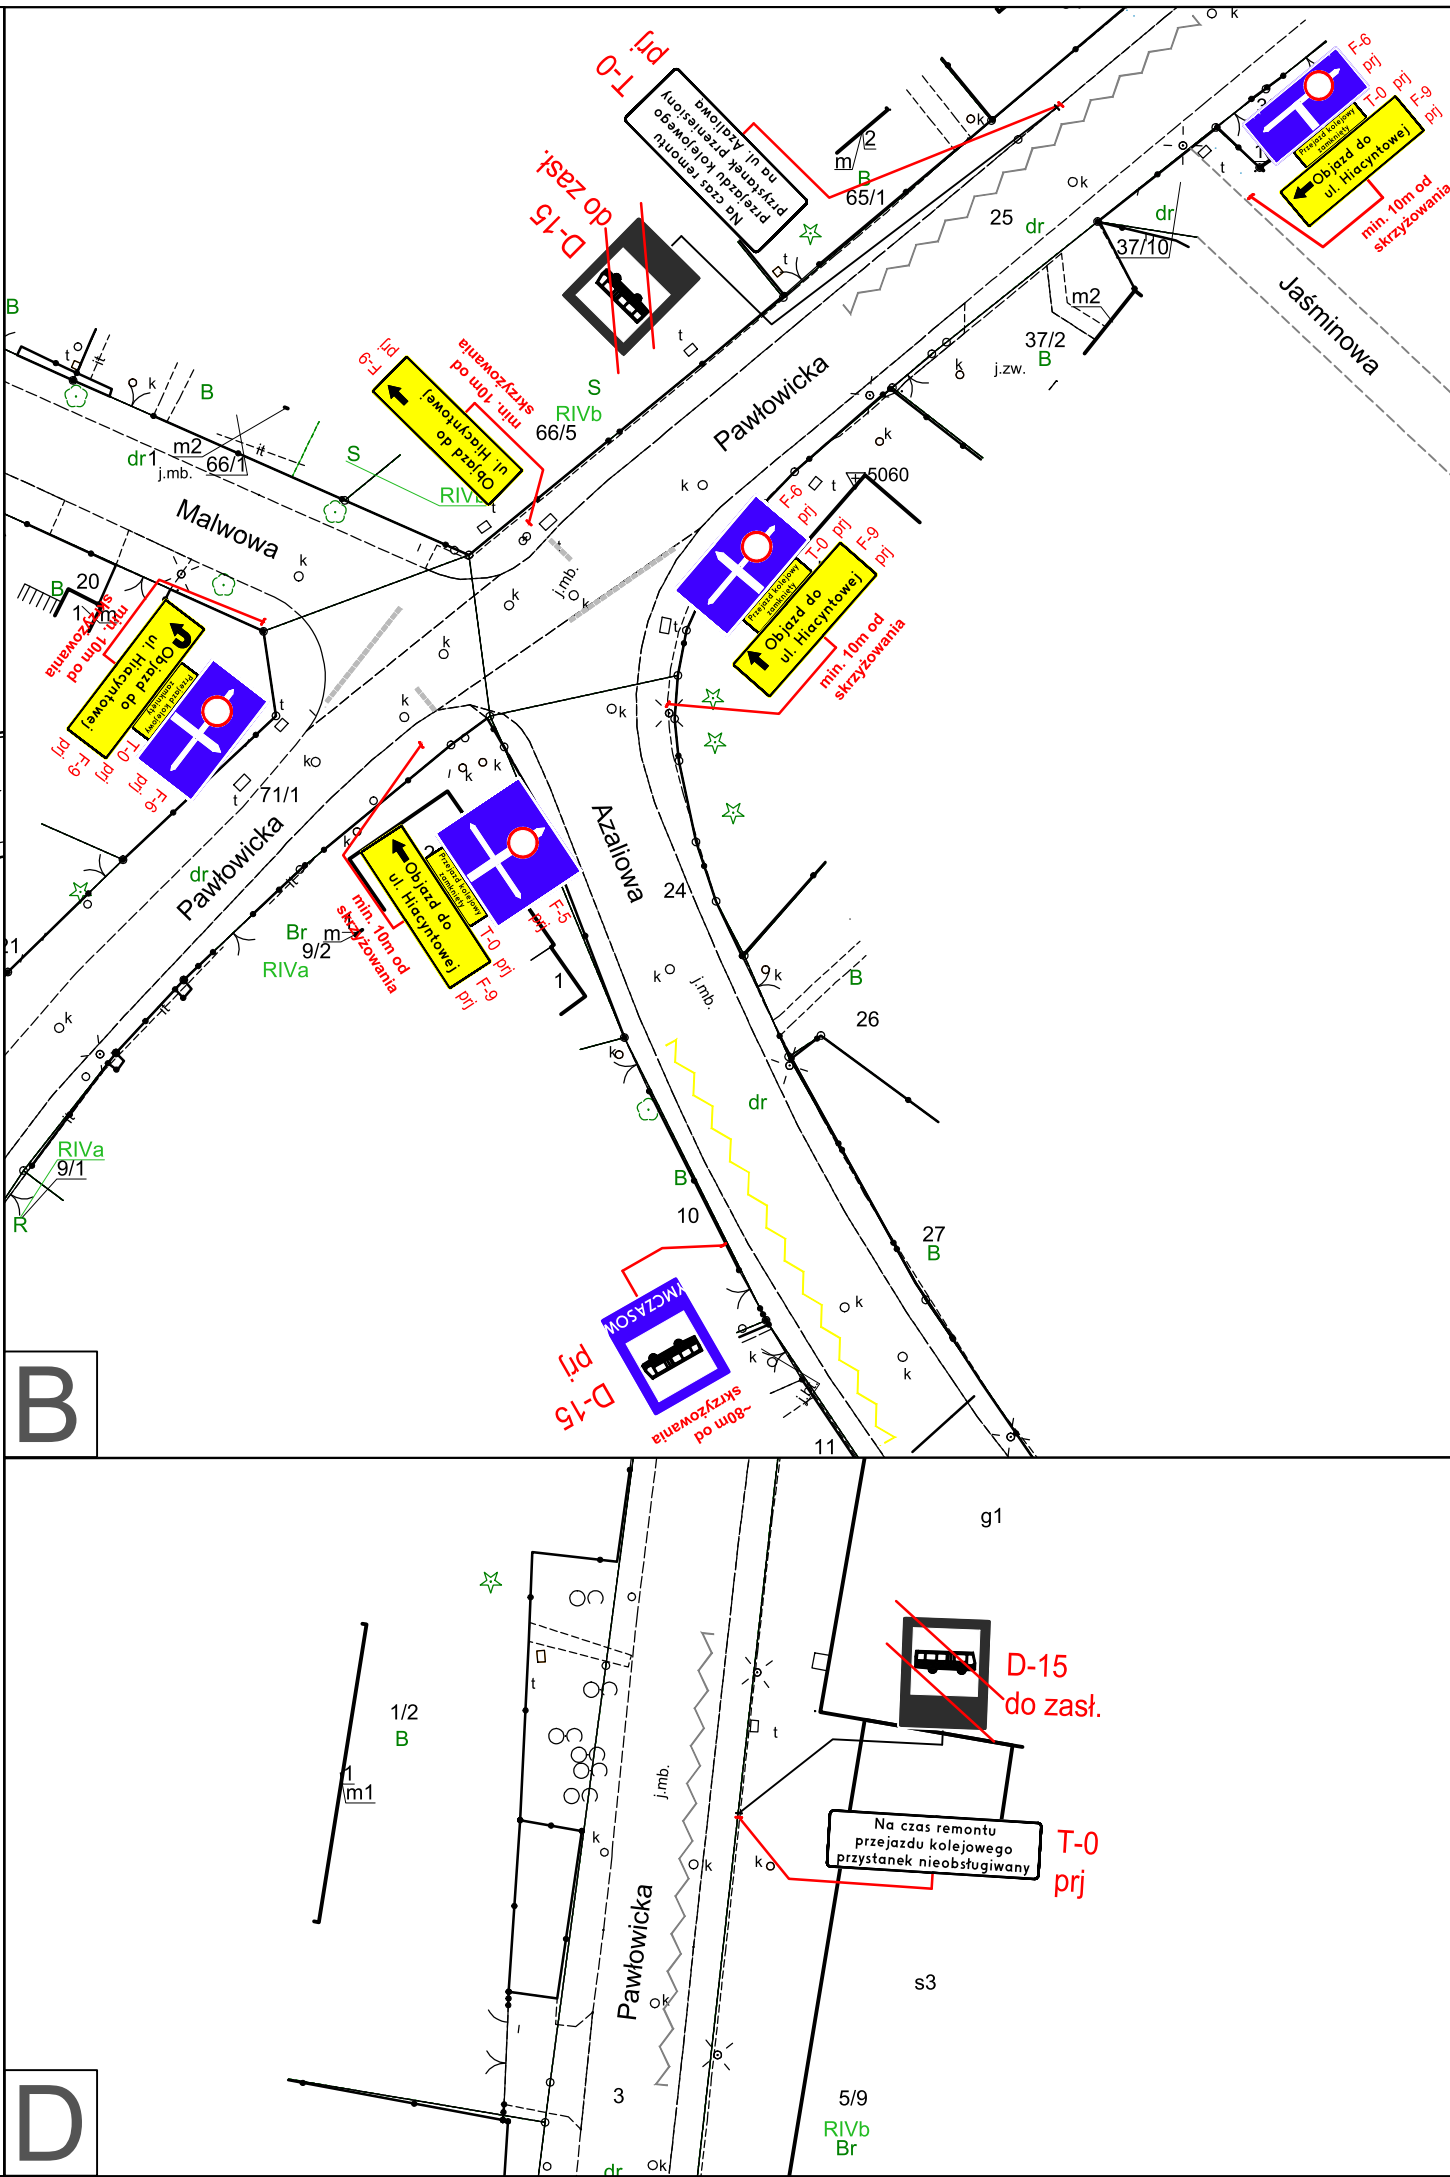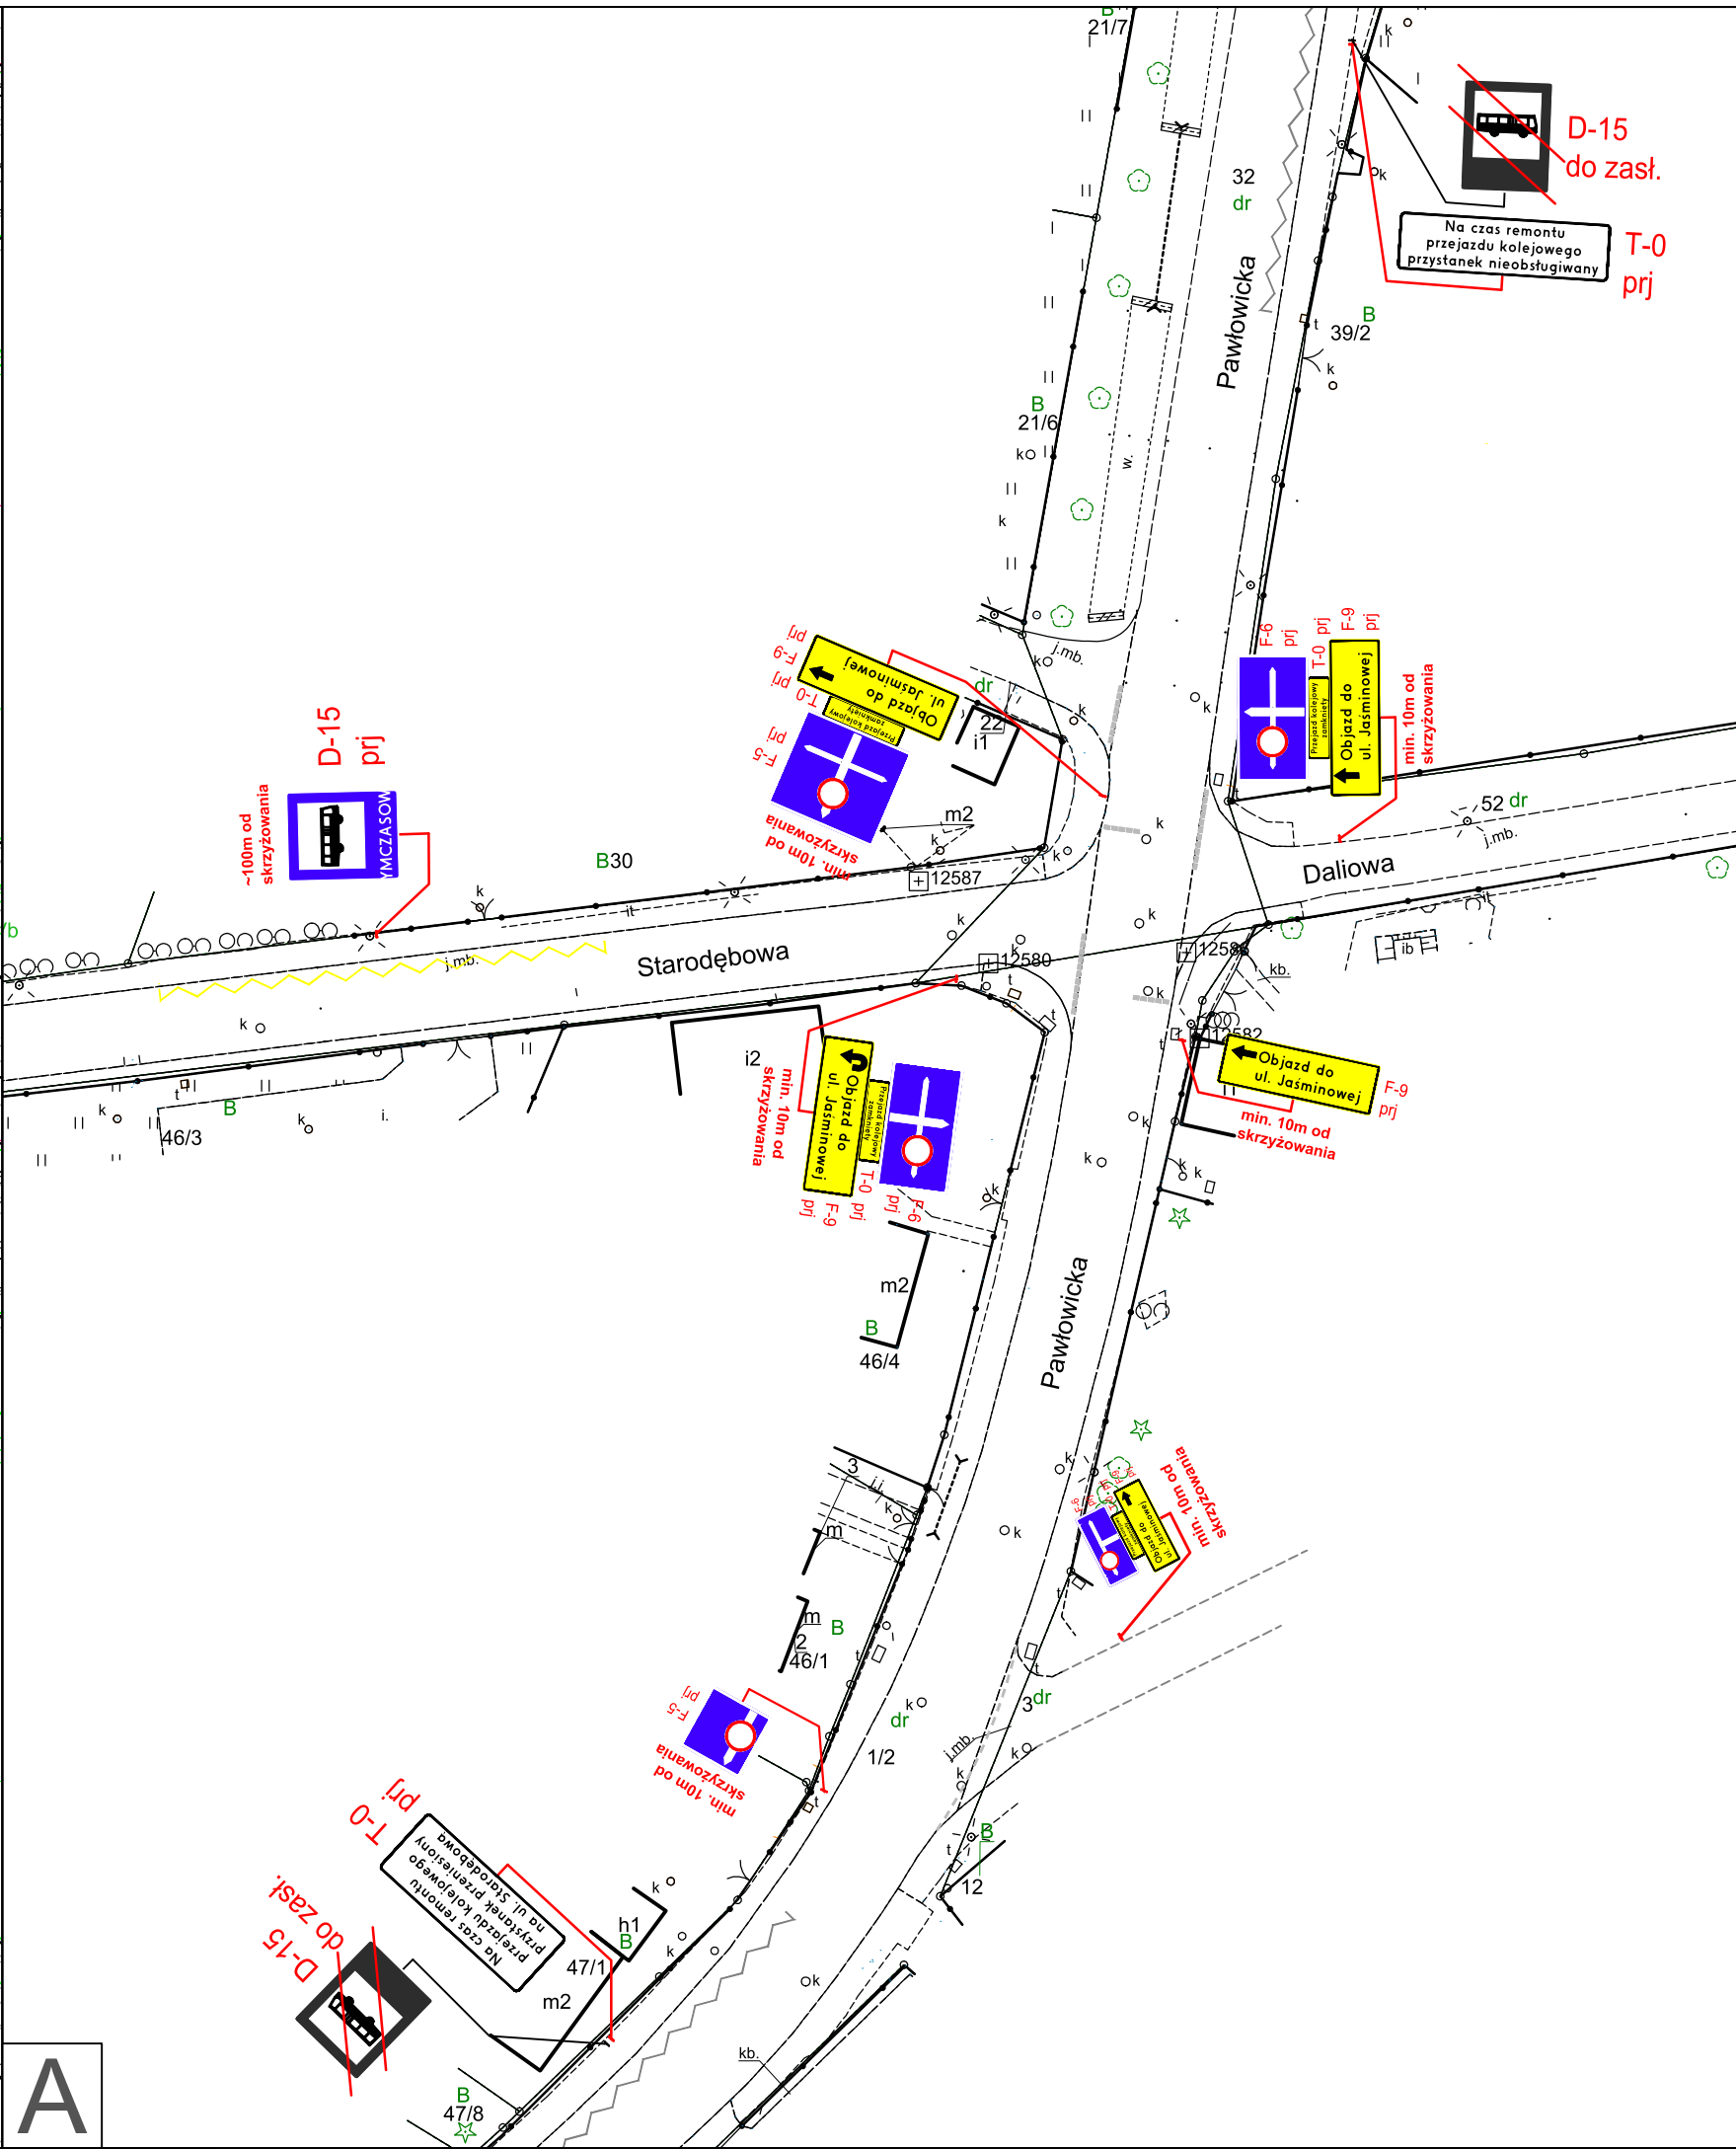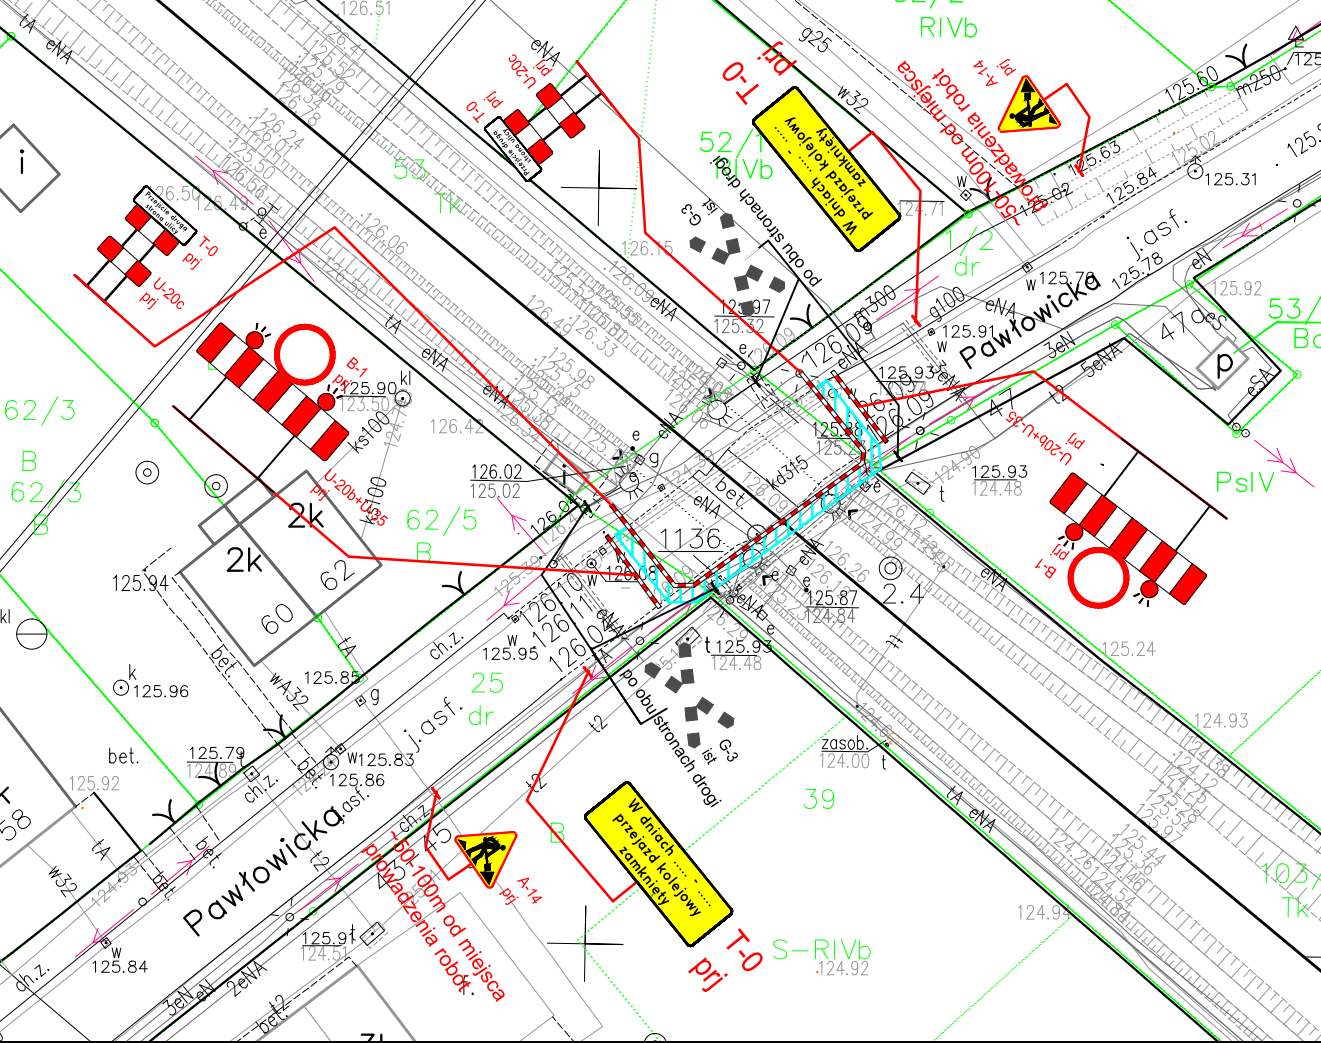

- Legenda**
- Projektowane oznakowanie
 - Projektowane urządzenia BRD
 - Znaki istniejące
 - Znaki istniejące do zasłonięcia/czasowego demontażu
 - Tymczasowe oznakowanie poziome

INWESTOR	
DSDiK Dolnośląska Służba Dróg i Kolei DOLNY ŚLĄSK Województwo Dolnośląskie - Dolnośląska Służba Dróg i Kolei we Wrocławiu ul. Krakowska 28 50-425 Wrocław KULTURA BEZPIECZEŃSTWA W TRANSPORTACH KOLEJOWYCH	
JEDNOSTKA PROJEKTOWA	WYKONAWCA
PRO RAIL Pro-Rail Sp. z o.o. ul. C.K. Norwida 24/1 50-374 Wrocław	PRK WROCŁAW Przedsiębiorstwo Robót Kolejowych Wrocław Sp. z o.o. ul. Rogowska 7/1 54-440 Wrocław
Nazwa zadania: Zaprojektowanie i wykonanie robót budowlanych dla zadania pn.: „Poprawa stanu technicznego linii kolejowej nr 326 od km 1,260 do km 10,330 oraz od km 13,130 do 14,840”	
Przedmiot rysunku: Plan sytuacyjny - przejazd kolejowo drogowy w km 2,414	
Nazwa i adres obiektu budowlanego: Linia kolejowa nr 326 od km 1,260 do km 10,330 oraz od km 13,130 do 14,840	
Stadium: Organizacja ruchu	
Branża / Wersja: drogowa / 2	
Skala: 1:500	
Nr rys.: 1	
Funkcja: mgr inż. Maciej Kamiński	
Imię i Nazwisko: kolejo	
Specjalność: DOŚ/0299/PBK/22	
Nr uprawnień: 03.2026	
Data: 03.2026	
Podpis: Konrad Gromelski	
Opracował: -	
-	

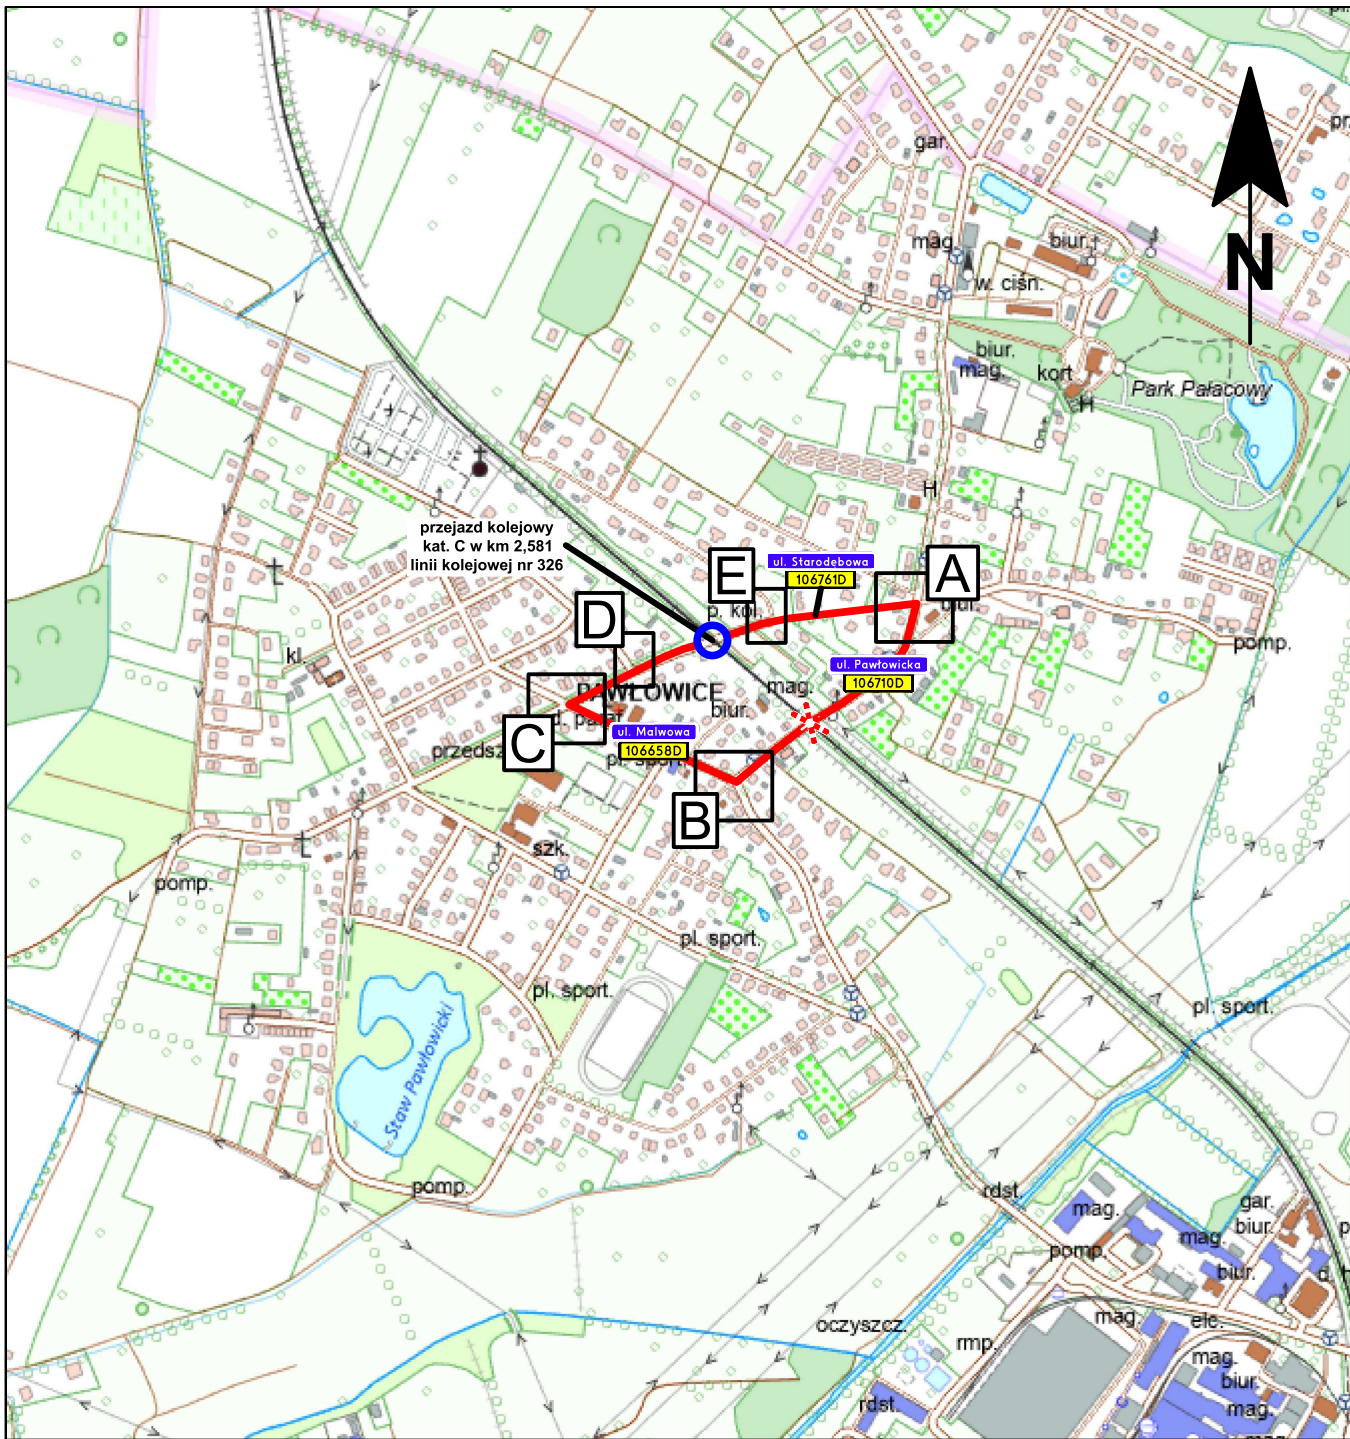

LEGENDA:

- Trasa planowanego objazdu o dł ~ 1,1 km
- Przejazd kolejowy będący przedmiotem opracowania
- 1066580 Numer drogi objętej opracowaniem
- ul. Malwowa Nazwa ulicy objętej opracowaniem

INWESTOR

DSDiK
Dolnośląska Służba Dróg i Kolei

**DOLNY
ŚLĄSK**

**KULTURA
BEZPIECZEŃSTWA**
W TRANSPORCIE KOLEJOWYM

Województwo Dolnośląskie - Dolnośląska Służba Dróg i Kolei we Wrocławiu
ul. Krakowska 28
50-425 Wrocław

JEDNOSTKA PROJEKTOWA

PRO RAIL

Pro-Rail Sp. z o.o.
ul. C.K. Norwida 24/1
50-374 Wrocław

WYKONAWCA

**PRK
WROCLAW**
PRZEDSIĘBIORSTWO ROBÓT KOLEJOWYCH WROCLAW SP. Z O.O.

Przedsiębiorstwo Robót Kolejowych Wrocław Sp. z o.o.
ul. Rogowska 7/1
54-440 Wrocław

Nazwa zadania:

Zaprojektowanie i wykonanie robót budowlanych dla zadania pn.: „Poprawa stanu technicznego linii kolejowej nr 326 od km 1,260 do km 10,330 oraz od km 13,130 do 14,840”

Przedmiot rysunku:

Plan orientacyjny - przejazd kolejowo drogowy w km 2,581.

Stadium:

Organizacja ruchu

Nazwa i adres obiektu budowlanego:

Linia kolejowa nr 326 od km 1,260 do km 10,330 oraz od km 13,130 do 14,840

Branża / Wersja

drogowa / 2

Skala

1:10000

Nr rys.

A

Funkcja

Koordinator prac projektowych

Opracował

Imię i Nazwisko

mgr inż. Maciej Kamiński

Konrad Gromelski

Specjalność

kolejowa

-

Nr uprawnień

DOŚ/0299/PBK/22

-

Data

03.2026

03.2026

Podpis

Remont przejazdu kolejowego na ul. Starodębowej



BUS 151 ▶ Pawłowice (Widawska) **931** ▶ Godzieszowa **BUS NOC 241** ▶ Pawłowice (Widawska)










Operatorzy
151 - MPK Wrocław
241 - MPK Wrocław
931 - PT Kłosok, Nowak Transport Konsorcjum
Opracowanie mapy: MPK Wrocław sp. z o.o.

uwagi
Zamknięcie przejazdu kolejowego na ul. Starodębowej powoduje zmiany tras linii
151 ▶ Pawłowice (Widawska)
241 ▶ Pawłowice (Widawska)
931 ▶ Godzieszowa
W przeciwnych kierunkach w/w linii krusują po dotychczasowych trasach przejazdu.



INWESTOR

Przejazd

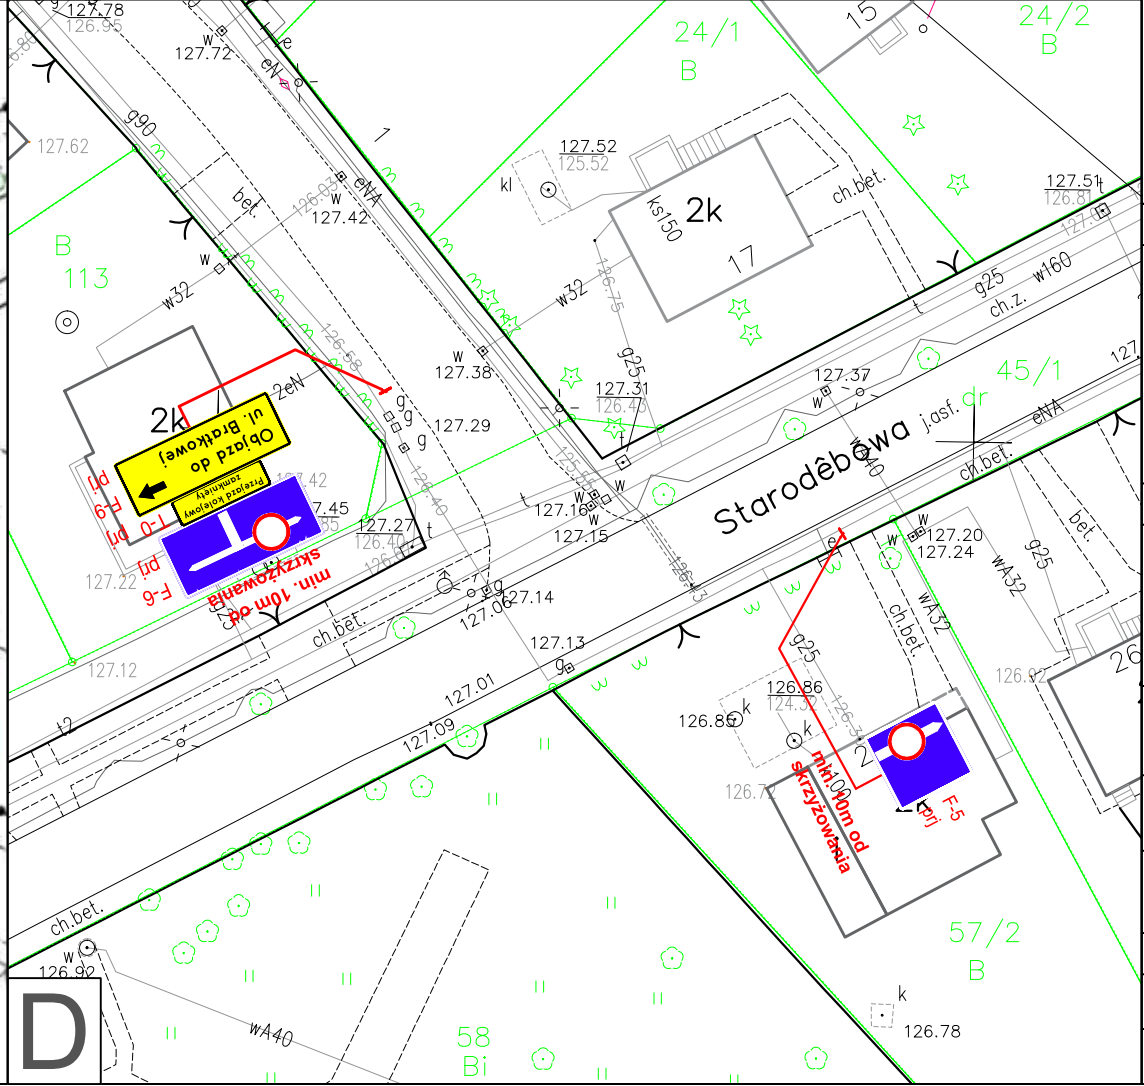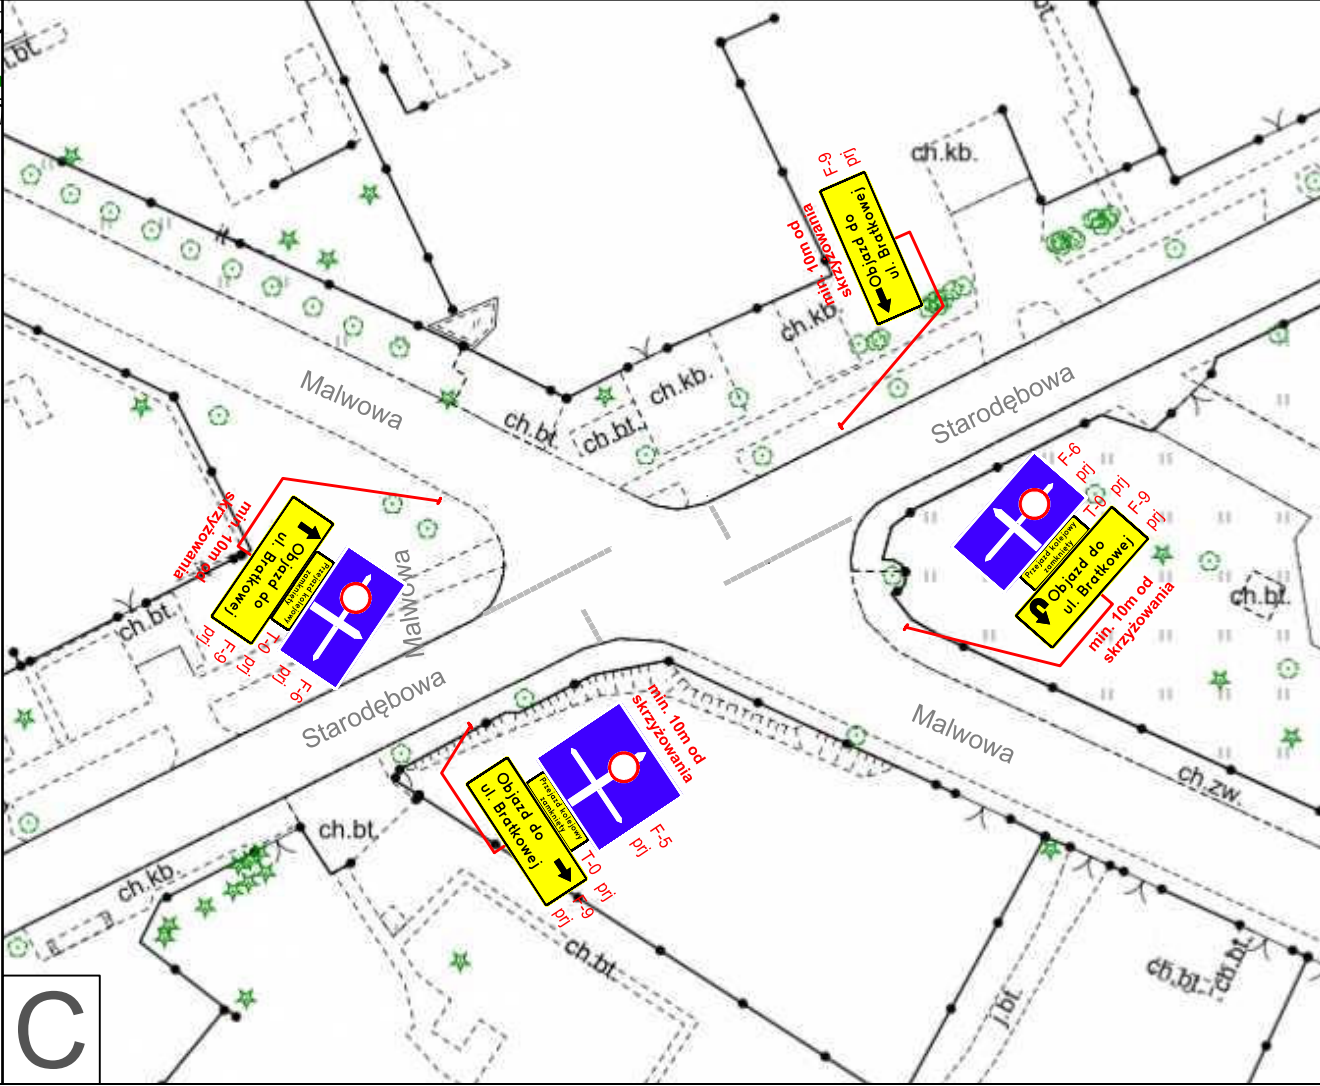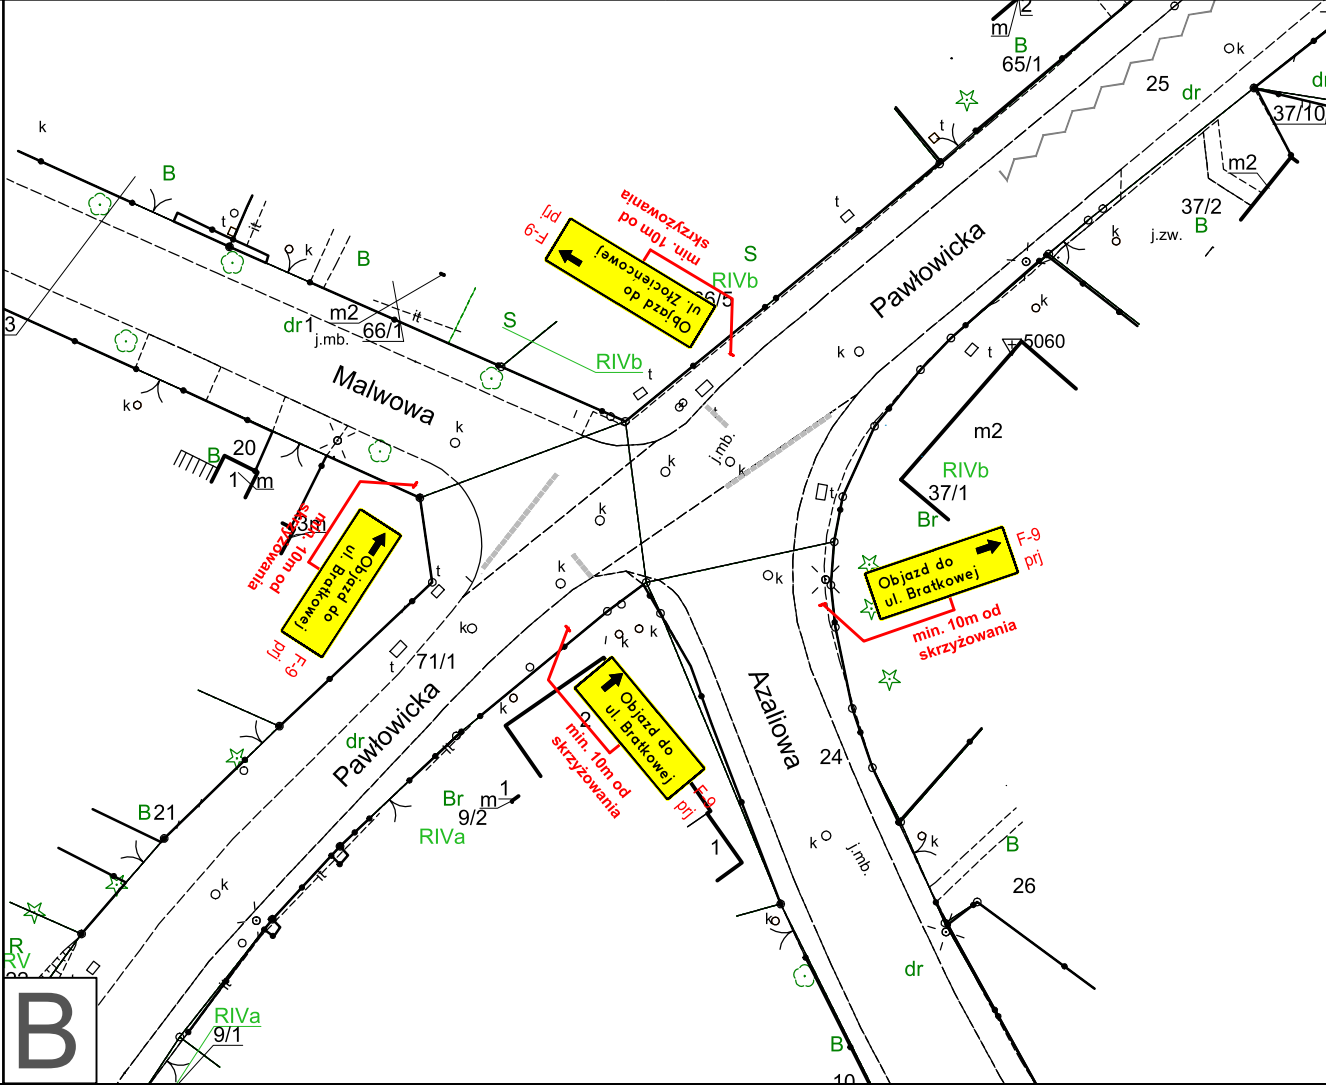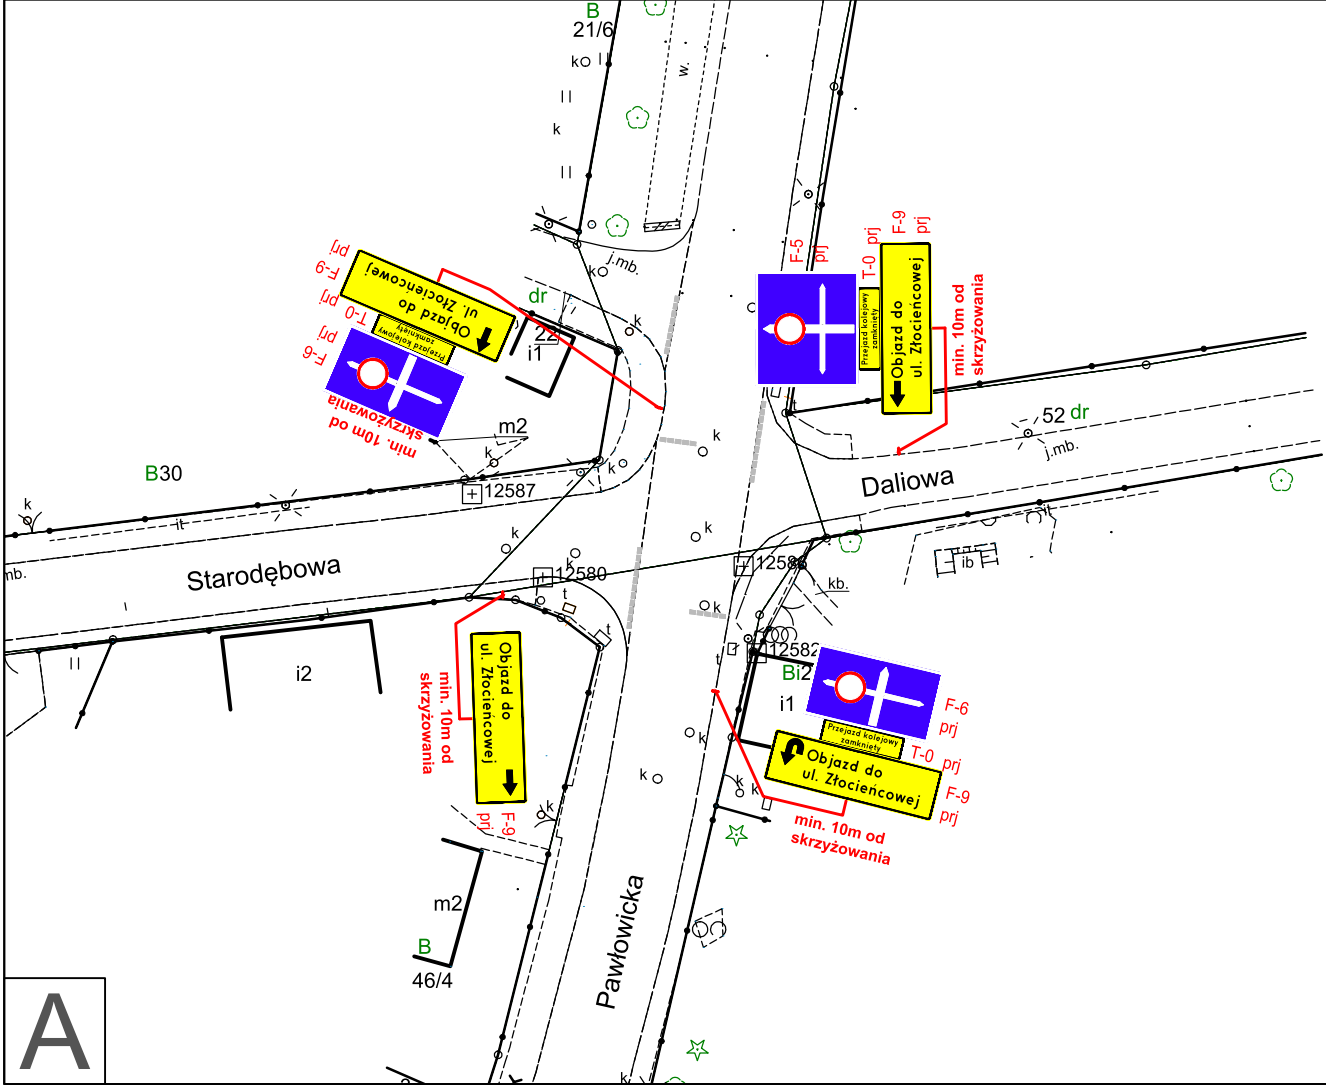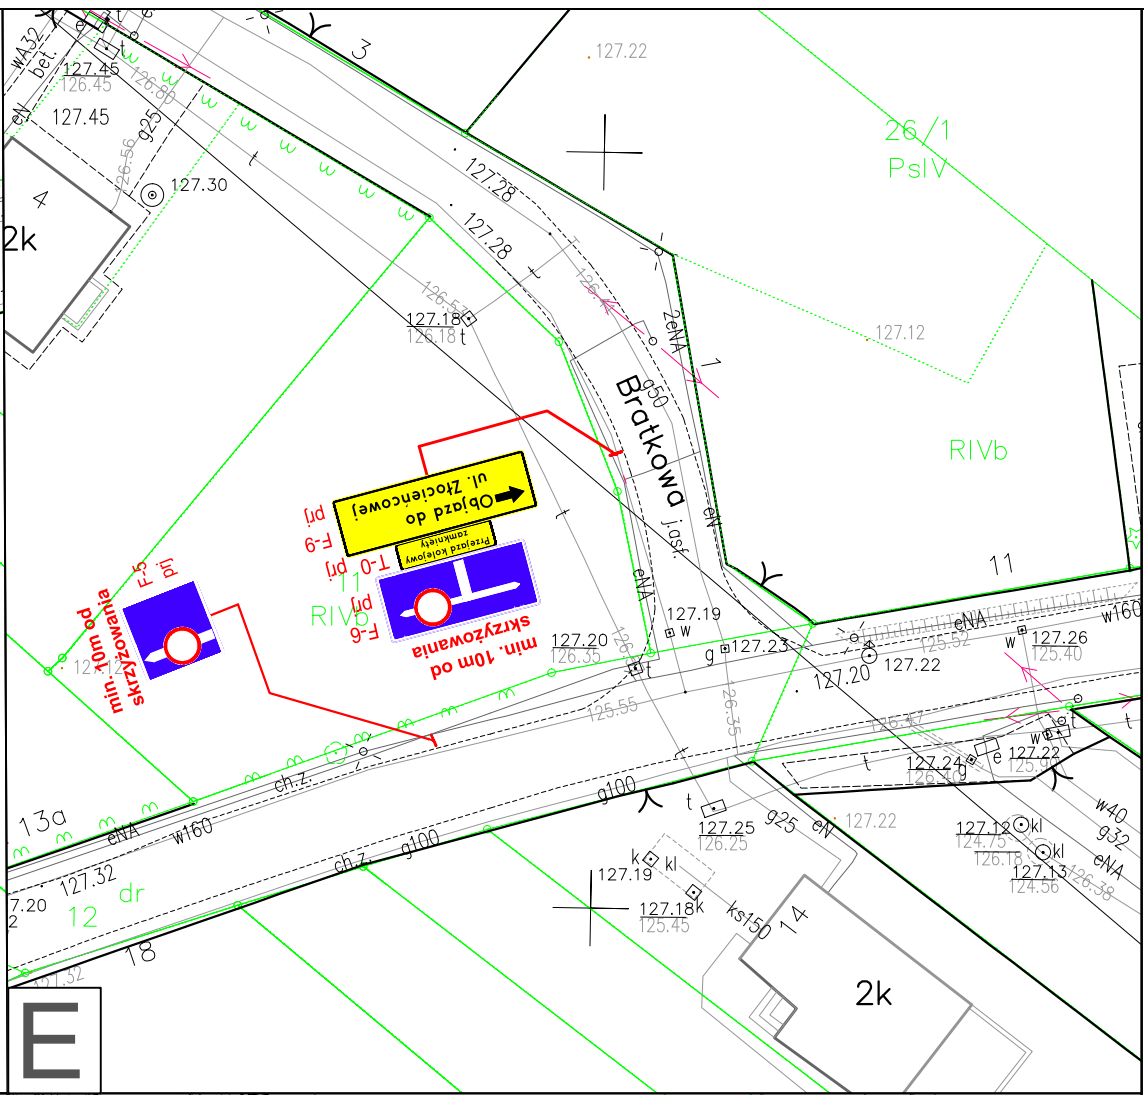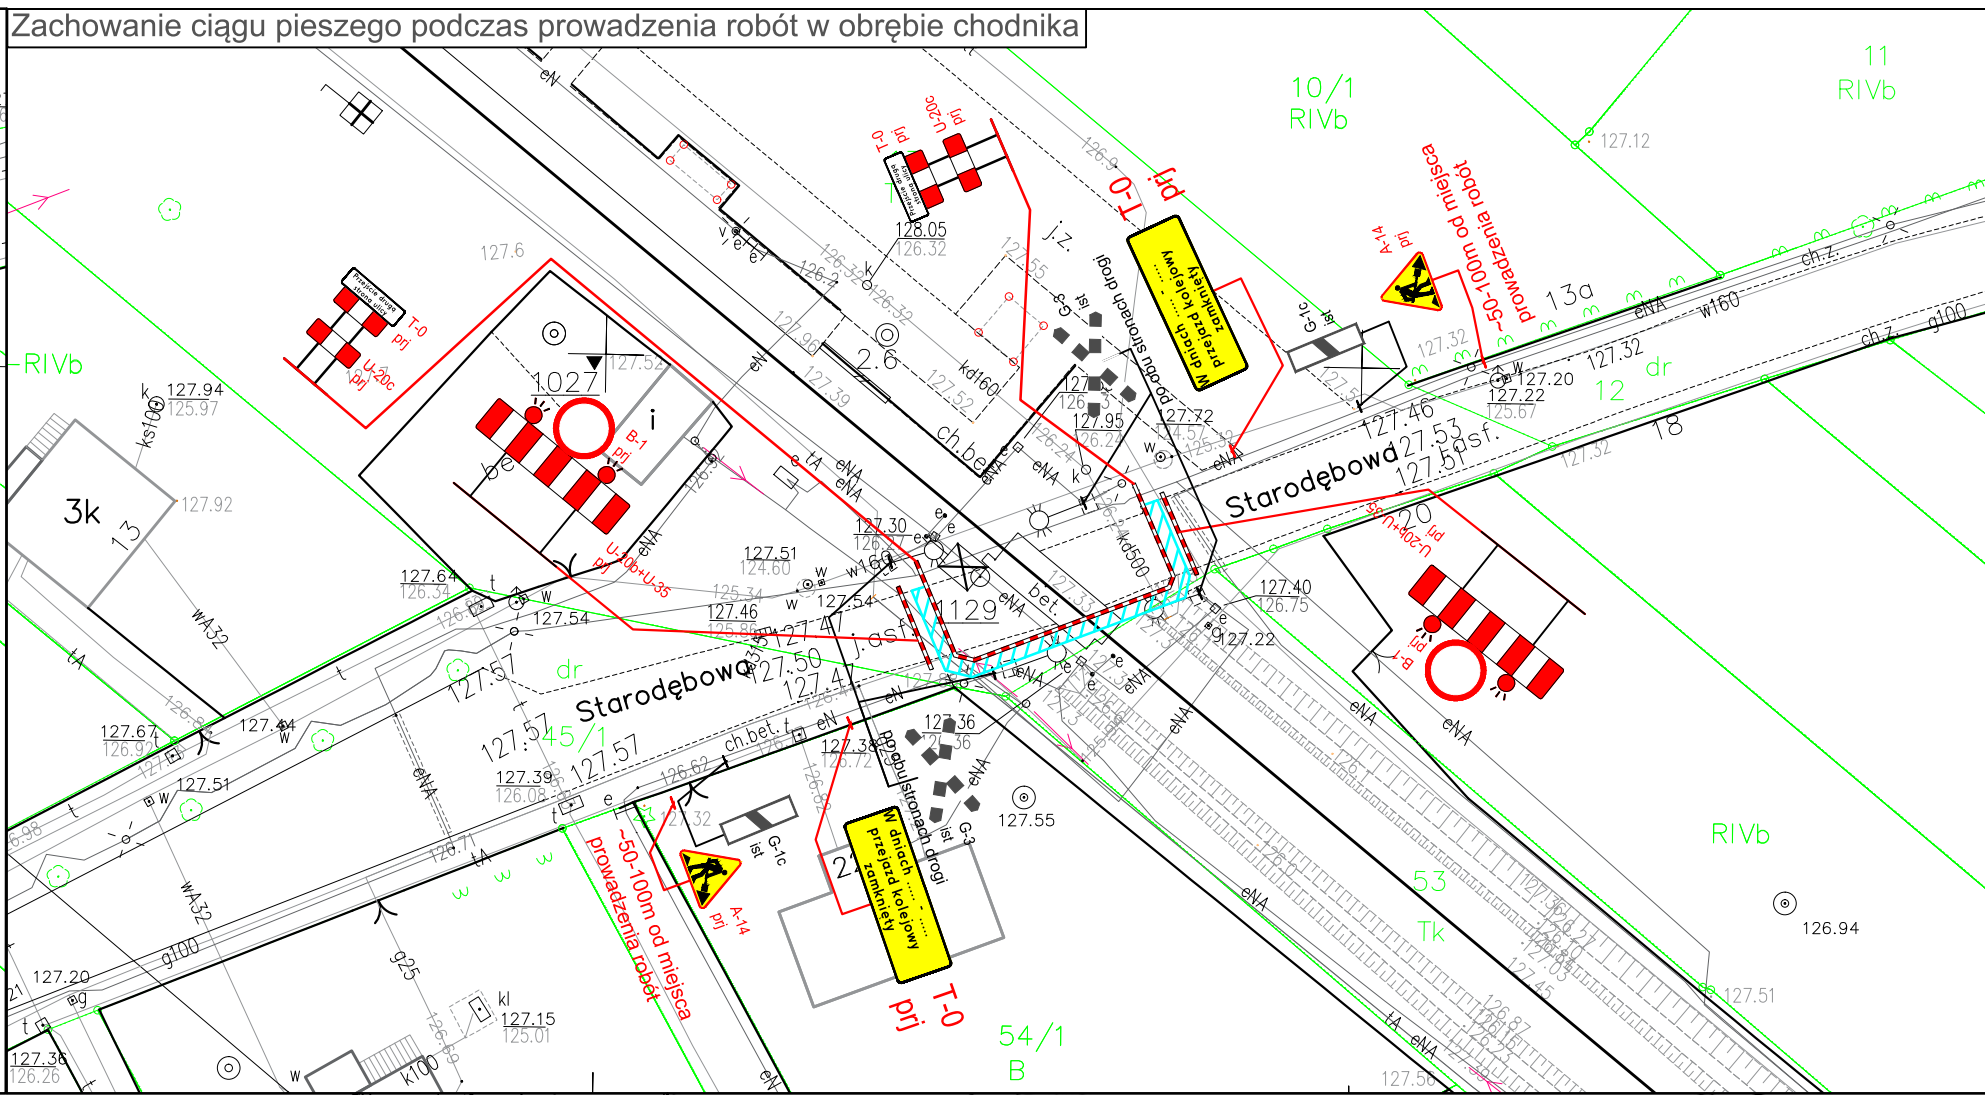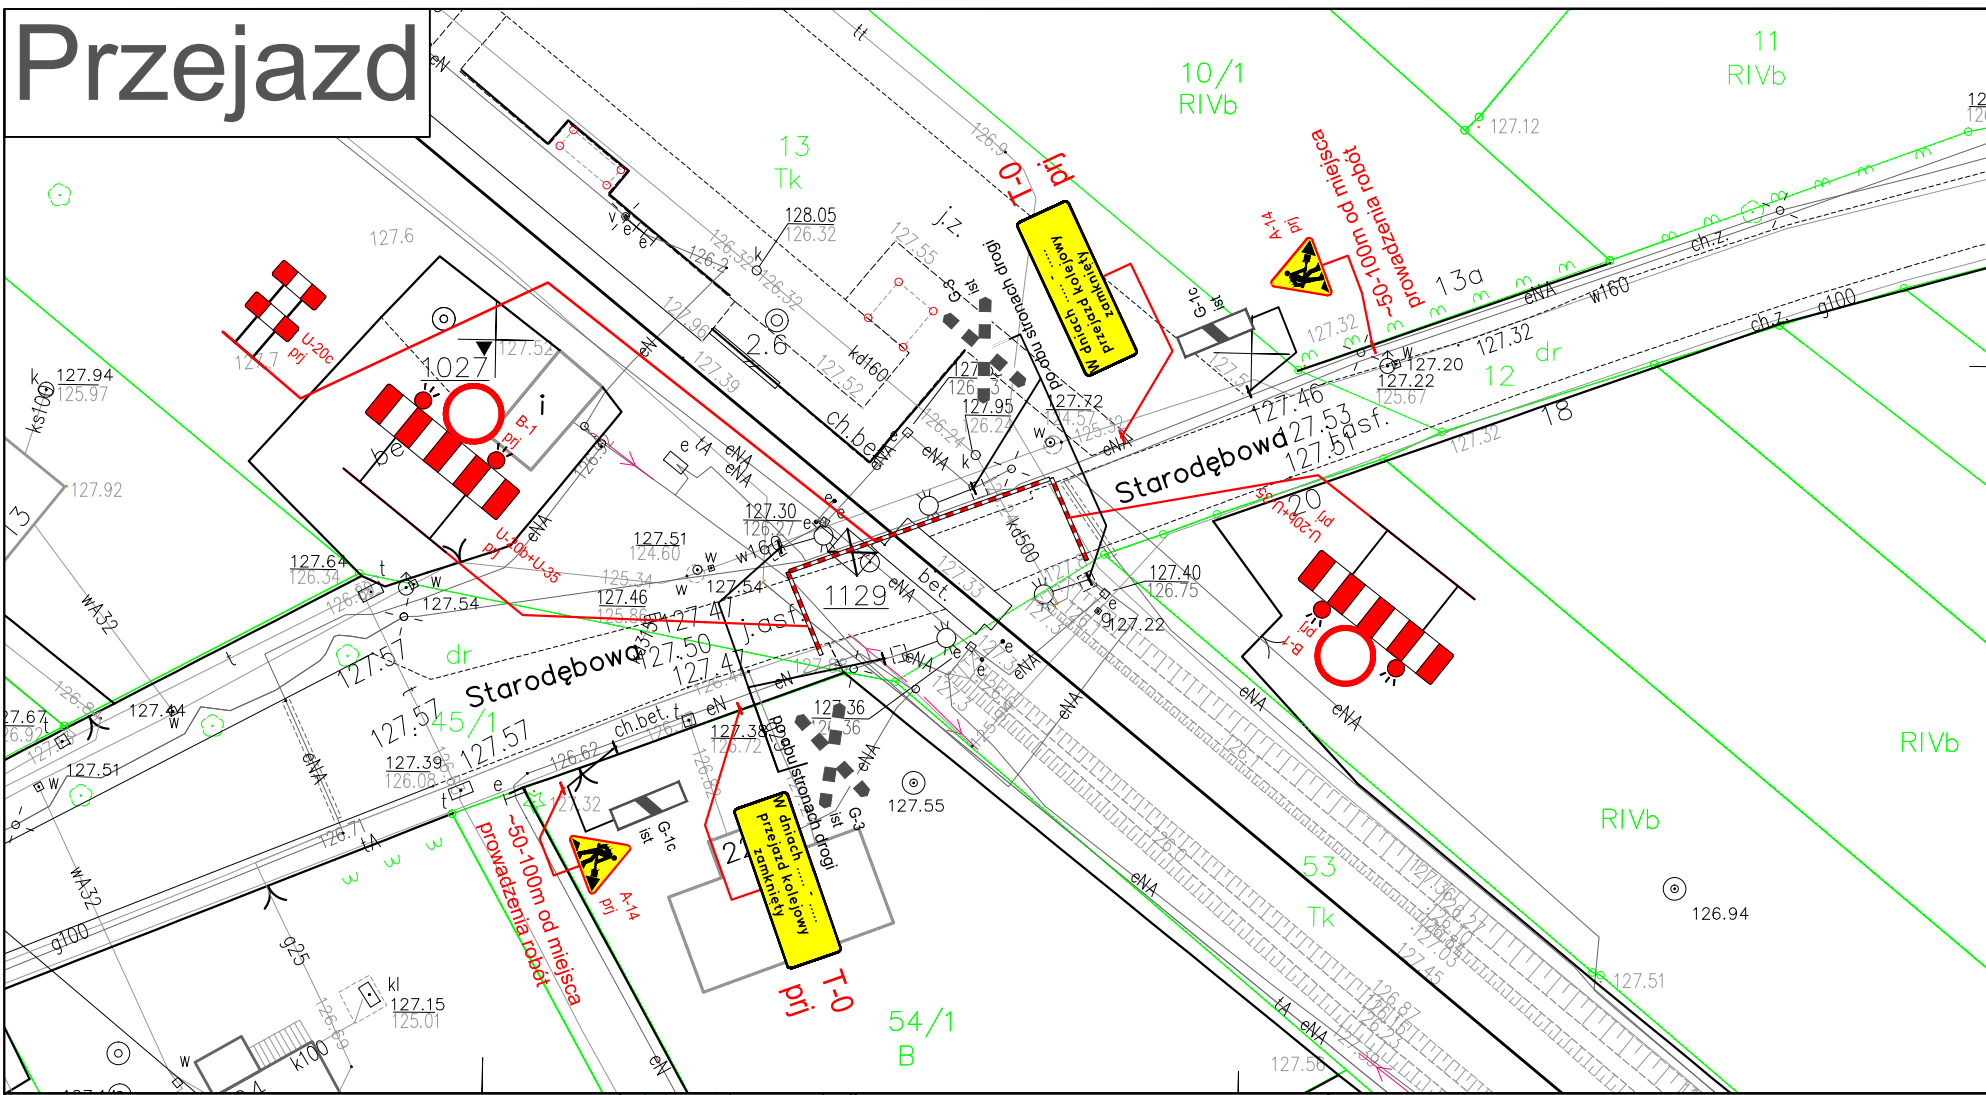

B-1
pj

-

Projektowane oznakowanie

zawieszka

-

Projektowane urządzenia BRD

A-10
ist

-

Znaki istniejące

INWESTOR

DSDiK

Dolnośląska Służba Dróg i Kolei

DOLNY
ŚLĄSK

Województwo Dolnośląskie - Dolnośląska Służba Dróg i Kolei we Wrocławiu
ul. Krakowska 28
50-425 Wrocław

KULTURA
BEZPIECZEŃSTWA
W TRANSPORTIE KOLEJOWYM

JEDNOSTKA PROJEKTOWA

WYKONAWCA

PRO

RAIL

Pro-Rail Sp. z o.o.
ul. C.K. Norwida 24/1
50-374 Wrocław

PRK

WROCLAW

Przedsiębiorstwo Robót Kolejowych Wrocław Sp. z o.o.
ul. Rogońska 7/1
54-440 Wrocław

Nazwa zadania:

Zaprojektowanie i wykonanie robót budowlanych dla zadania pn.: „Poprawa stanu technicznego linii kolejowej nr 326 od km 1,260 do km 10,330 oraz od km 13,130 do 14,840”

Przedmiot rysunku:

Plan sytuacyjny - przejazd kolejowo drogowy w km 2,581

Nazwa i adres obiektu budowlanego:

Linia kolejowa nr 326 od km 1,260 do km 10,330 oraz od km 13,130 do 14,840

Funkcja

Imię i Nazwisko

Specjalność

Nr uprawnień

Data

Podpis

Koordynator prac projektowych

mgr inż. Maciej Kamiński

kolejowa

Opracował

Konrad Gromelski

-

Stadium:

Organizacja ruchu

Branża / Wersja


Skala

Nr rys.

1 / 2

1:500

1

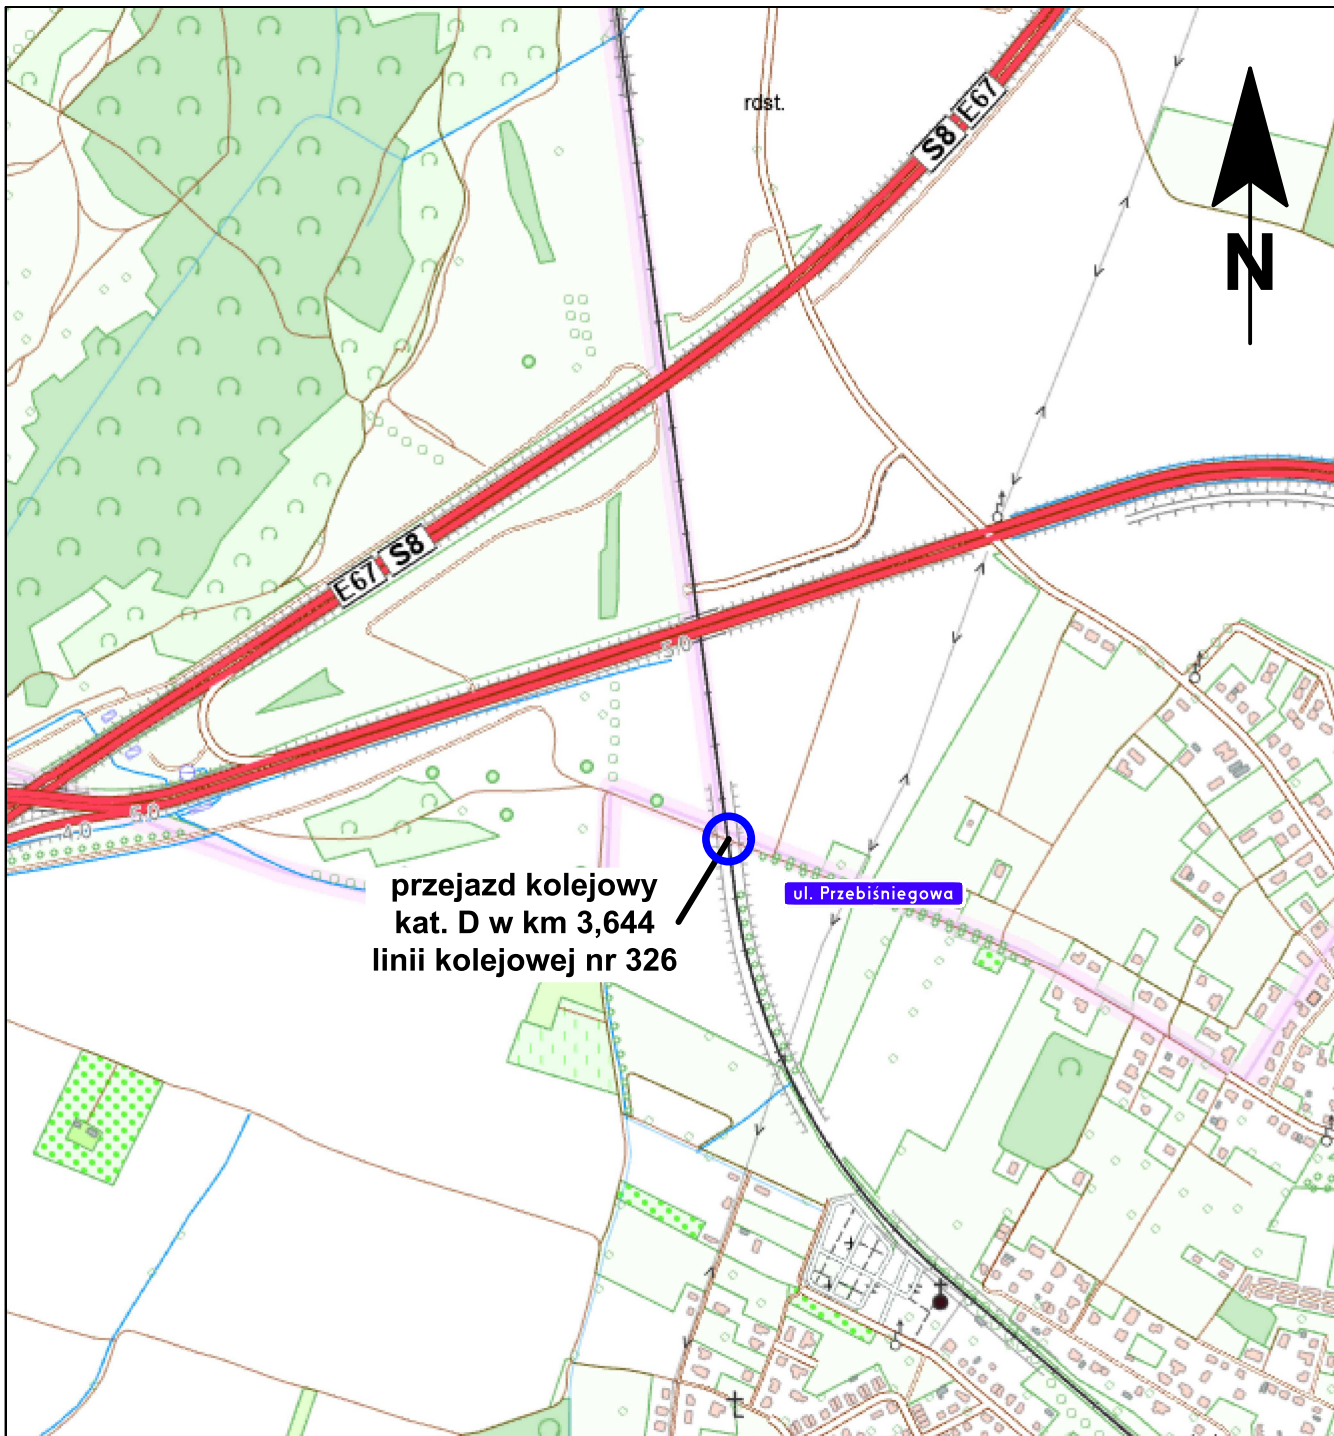

LEGENDA:



Przejazd kolejowy będący przedmiotem opracowania

ul. Melwowa

Nazwa ulicy objętej opracowaniem

INWESTOR

DSDiK
Dolnośląska Służba Dróg i Kolei



**DOLNY
ŚLĄSK**



Województwo Dolnośląskie - Dolnośląska Służba Dróg i Kolei we Wrocławiu
ul. Krakowska 28
50-425 Wrocław

JEDNOSTKA PROJEKTOWA

PRO RAIL

Pro-Rail Sp. z o.o.
ul. C.K. Norwida 24/1
50-374 Wrocław

WYKONAWCA



Przedsiębiorstwo Robót
Kolejowych Wrocław Sp. z o.o.
ul. Rogowska 7/1
54-440 Wrocław

Nazwa zadania:

Zaprojektowanie i wykonanie robót budowlanych dla zadania pn.: „Poprawa stanu technicznego linii kolejowej nr 326 od km 1,260 do km 10,330 oraz od km 13,130 do 14,840”

Przedmiot rysunku:

Plan orientacyjny - przejazd kolejowo drogowy w km 2,581.

Stadium:

Organizacja ruchu

Nazwa i adres obiektu budowlanego:

Linia kolejowa nr 326 od km 1,260 do km 10,330 oraz od km 13,130 do 14,840

Branża / Wersja
drogowa / 3

Skala
1:10000

Nr rys.
A

Funkcja	Imię i Nazwisko	Specjalność	Nr uprawnień	Data	Podpis
Koordynator prac projektowych	mgr inż. Maciej Kamiński	kolejowa	DOŚ/0299/PBK/22	03.2026	
Opracował	Konrad Gromelski	-	-	03.2026	

