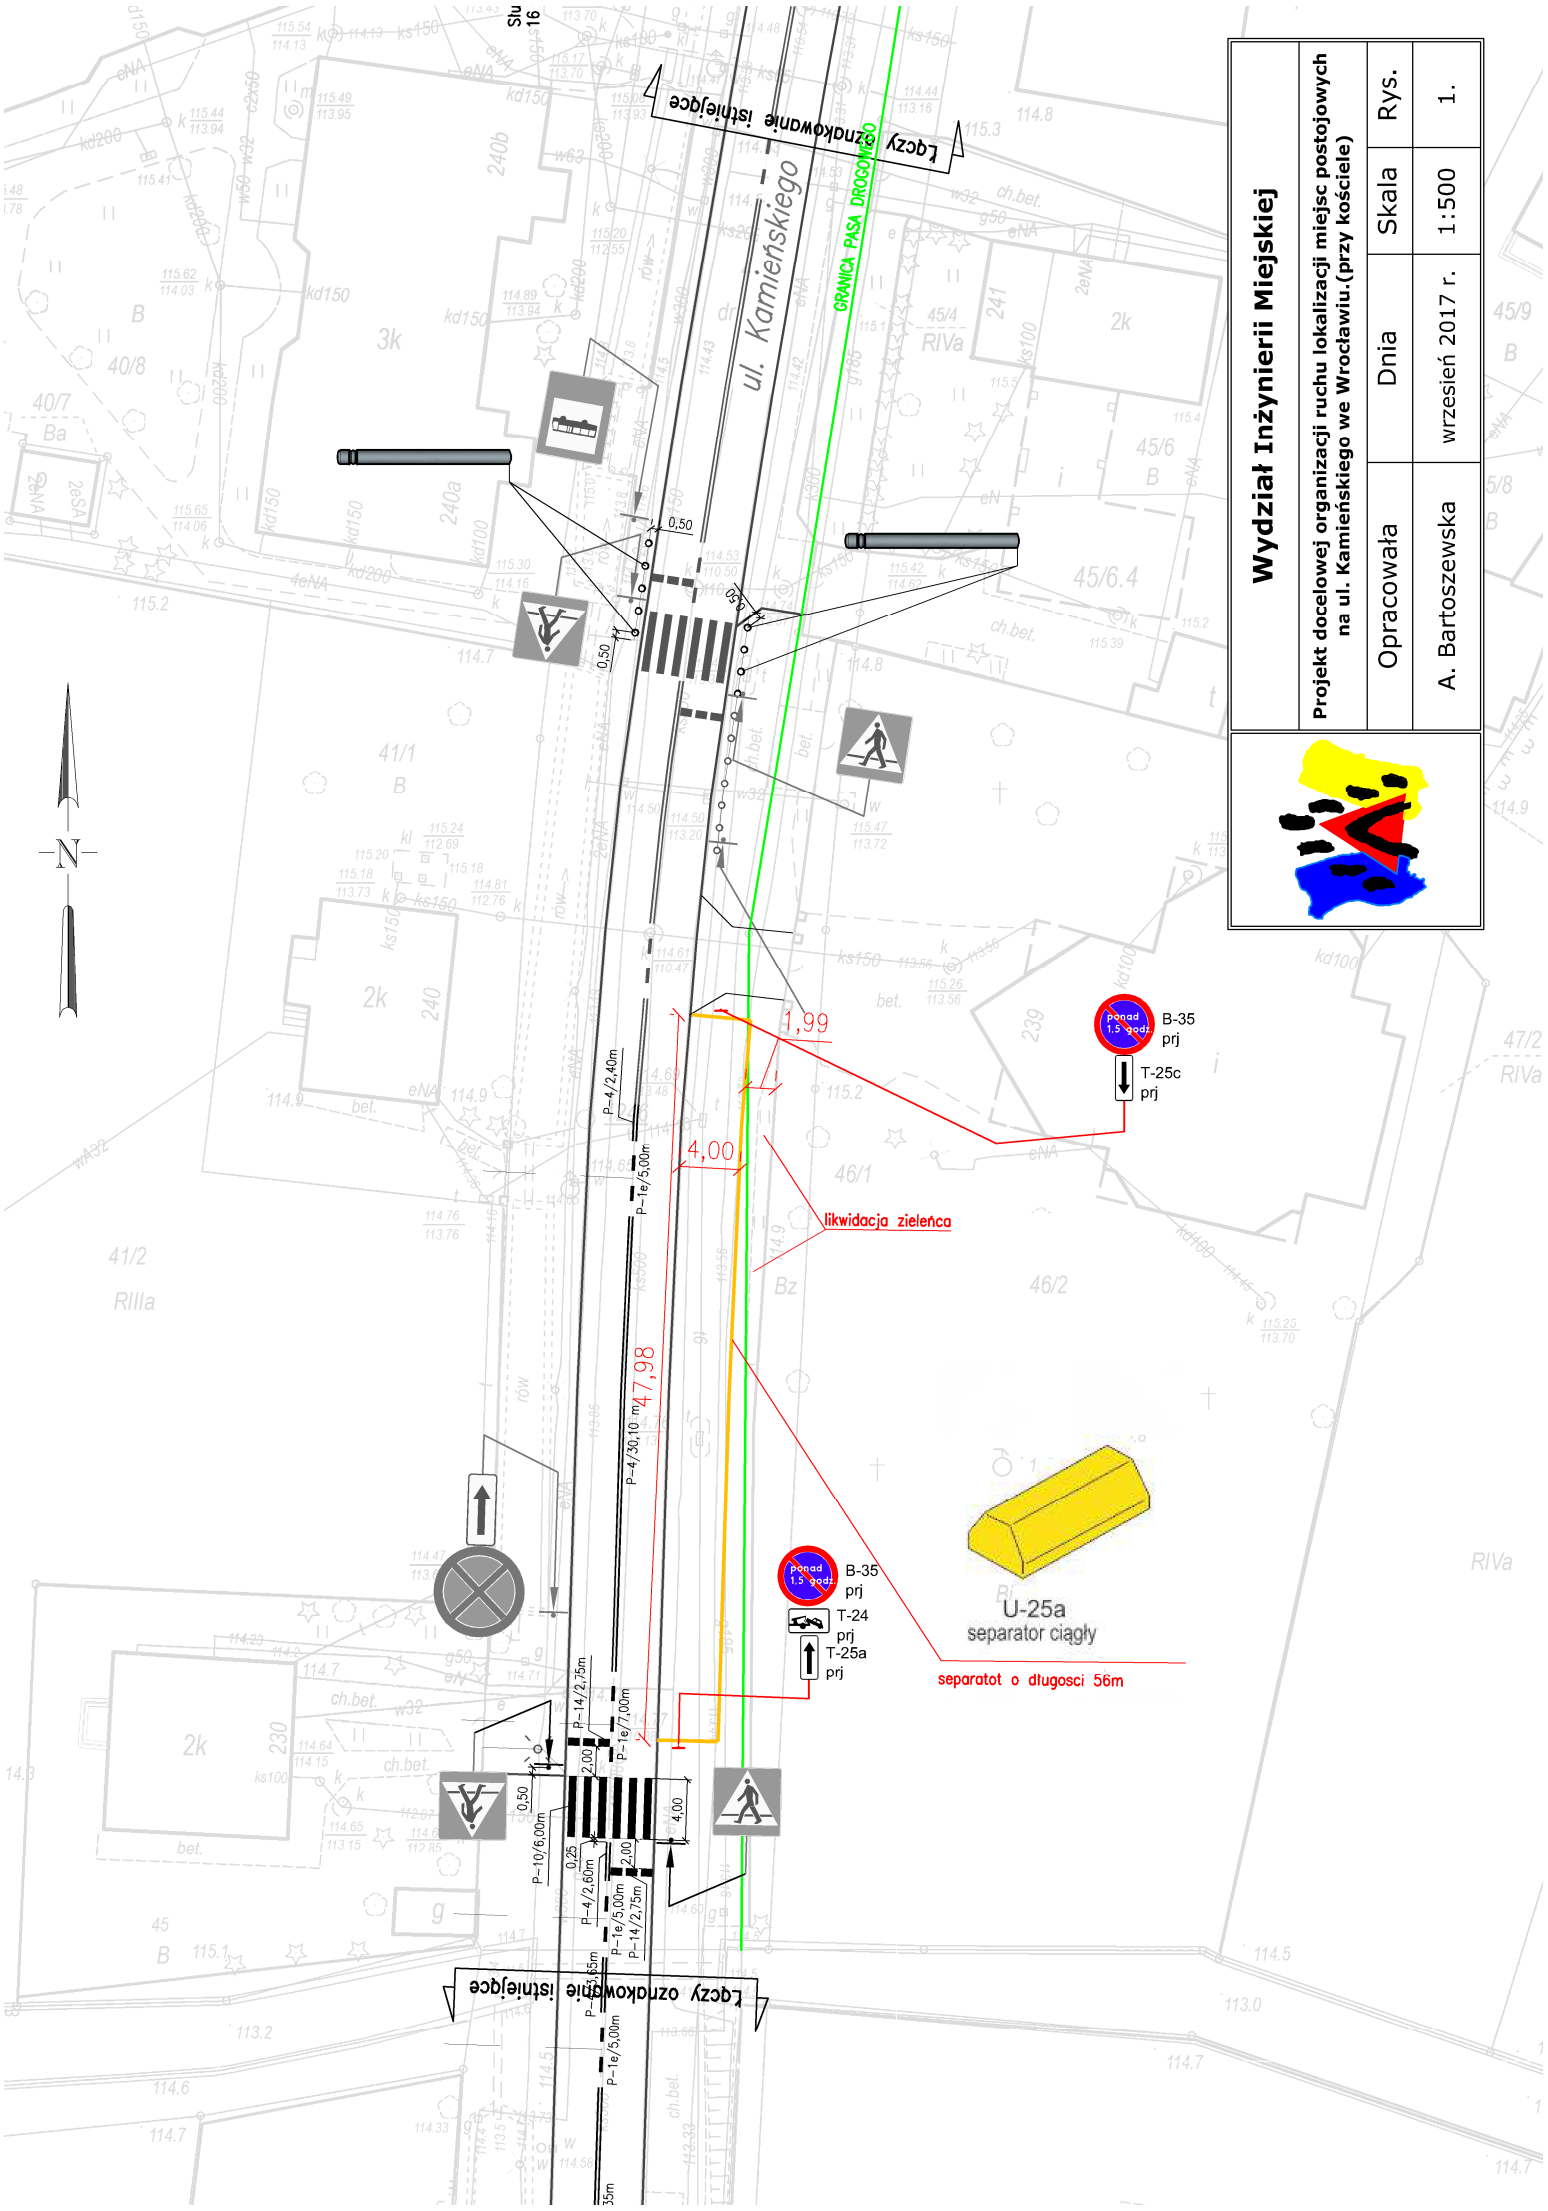
Wydział Inżynierii Miejskiej
Projekt docelowej organizacji ruchu lokalizacji miejsc postojowych na ul. Kamieńskiego we Wrocławiu.(przy kościele)
Opracowała
A. Bartoszewska
Dnia
wrzesień 2017 r.
Skala
1:500
Rys.
1.
ul. Kamieńskiego
GRANICA PASA DROGOWEGO
Tęczy oznakowanie istniejące
Tęczy oznakowanie istniejące
0,50
1,99
4,00
47,98
likwidacja zieleńca
B-35
prj
T-25c
prj
B-35
prj
T-24
prj
T-25a
prj
U-25a
separator ciągły
separatot o długosci 56m
P-4/2,40m
P-1e/5,00m
P-4/30,10 m
P-14/2,75m
P-1e/7,00m
P-10/6,00m
P-4/2,60m
P-1e/5,00m
P-14/2,75m
P-1e/5,00m
2,00
4,00
0,25
0,50