



Jednostka ewidencyjna (nazwa, identyfikator):
WROCŁAW 026401/1


Opis ewidencyjny (nazwa, identyfikator, AM):
STARE MIASTO 0001 AM27

Sektor:
 6148120324 6148120342

MAPA DO CELÓW PROJEKTOWYCH

Skala 1:500

- 1. Linią wskazanych 2000/06
- 2. Rozum oznaczone Koszowi 1988
- 3. Dostępnymi oznaczone linie strażnicze.
- 4. Informacje o słabościach gruntowych mających wpływ na zagospodarowanie gruntu, zaktualizowanych w granicach projekcyjnej inwestycji, nie podano.

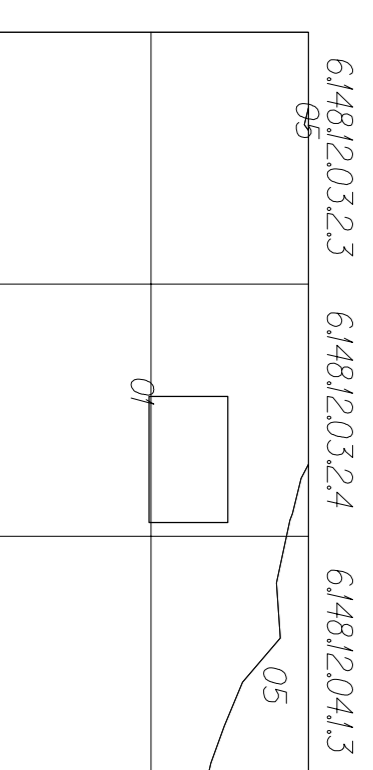

6148120323 6148120324 6148120413

01 STARE MIASTO
 05 PLAC GRUNWALDZKI

Wzrostu się istniejące w terenie imponuje wyznaczonej na planie urządzeni podziemnych, lub o których brak jest informacji w istniejących dokumentach.

GEODEZJA I KARTOGRAFIA
 "GEOMAP"
 ul. Poznańska 21/33-631 Wrocław

Geodeta uprawniony:
 (imię, nazwisko, nr uprawnień, podpis)
 Marusz Kędziński, nr upr. 17203